



Kartengrundlage: Liegenschaftskarte  
 des Landesamtes für Vermessung  
 und Geoinformationen Land Sachsen-Anhalt  
 Stadt Coswig (Anhalt)  
 Gemarkung Coswig  
 Flur 7, 8  
 Maßstab 1 : 1.000  
 Stand der Planunterlage (Monat/Jahr) 01/2018  
 Vervielfältigungserlaubnis erteilt  
 durch das Landesamt für Vermessung  
 und Geoinformationen Land Sachsen-Anhalt  
 am 14.07.2009  
 Aktenzeichen A18-207-2009-7

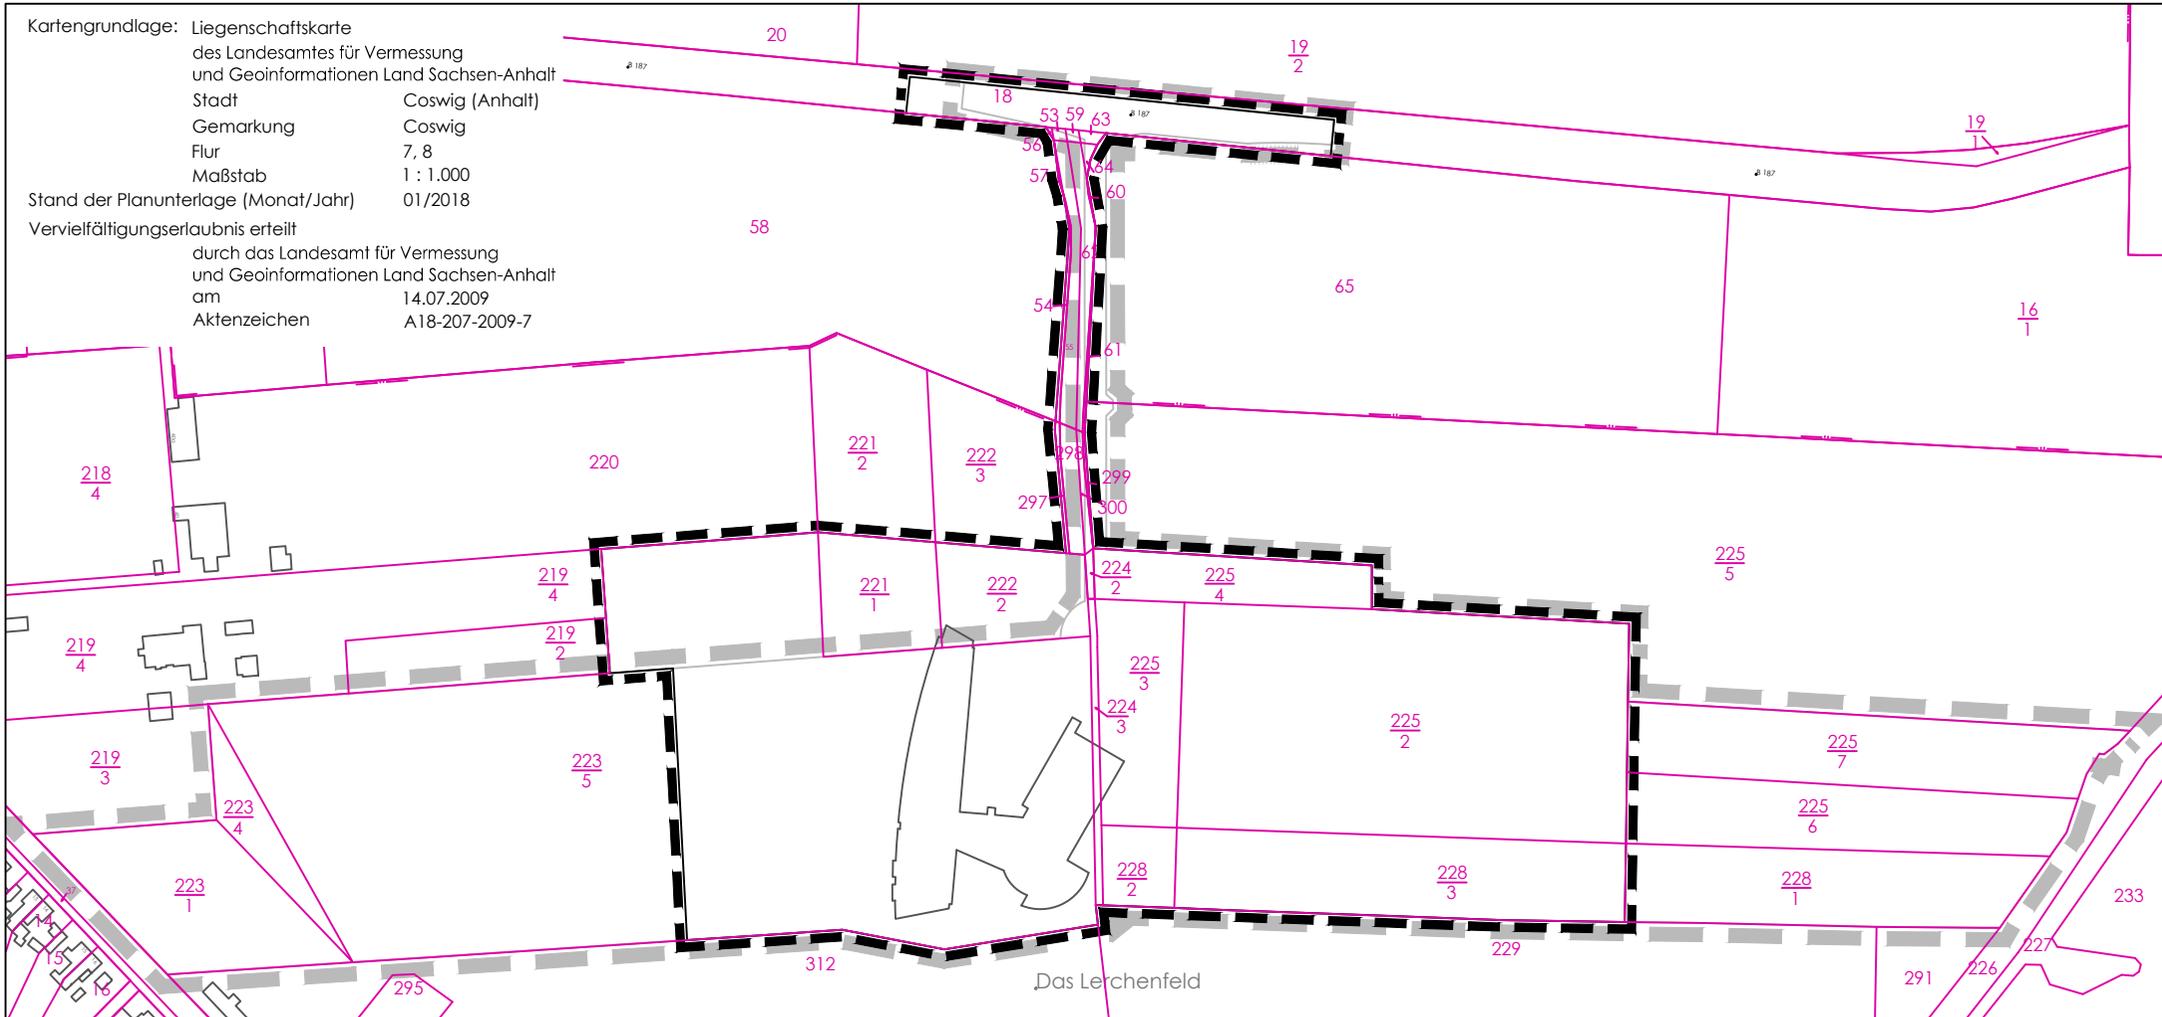

**Legende**

-  Geltungsbereich des Bebauungsplanes Nr. 32  
"Herzzentrum Coswig (Anhalt)"
-  Geltungsbereich des Vorhaben- und Erschließungsplanes Nr. 3  
"Lerchenfeld / am Hasenwerder, mit örtlichen Bauvorschriften" - Aufhebung
-  Flurstücksgrenzen mit Flurstücksnummer

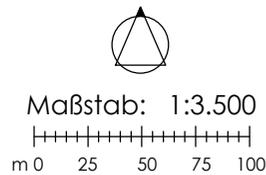

**STADT COSWIG (ANHALT)**  
**BEBAUUNGSPLAN NR. 32**  
**"HERZZENTRUM COSWIG (ANHALT)"**  
 Anlage zum Aufstellungsbeschluss

27.08.2018