


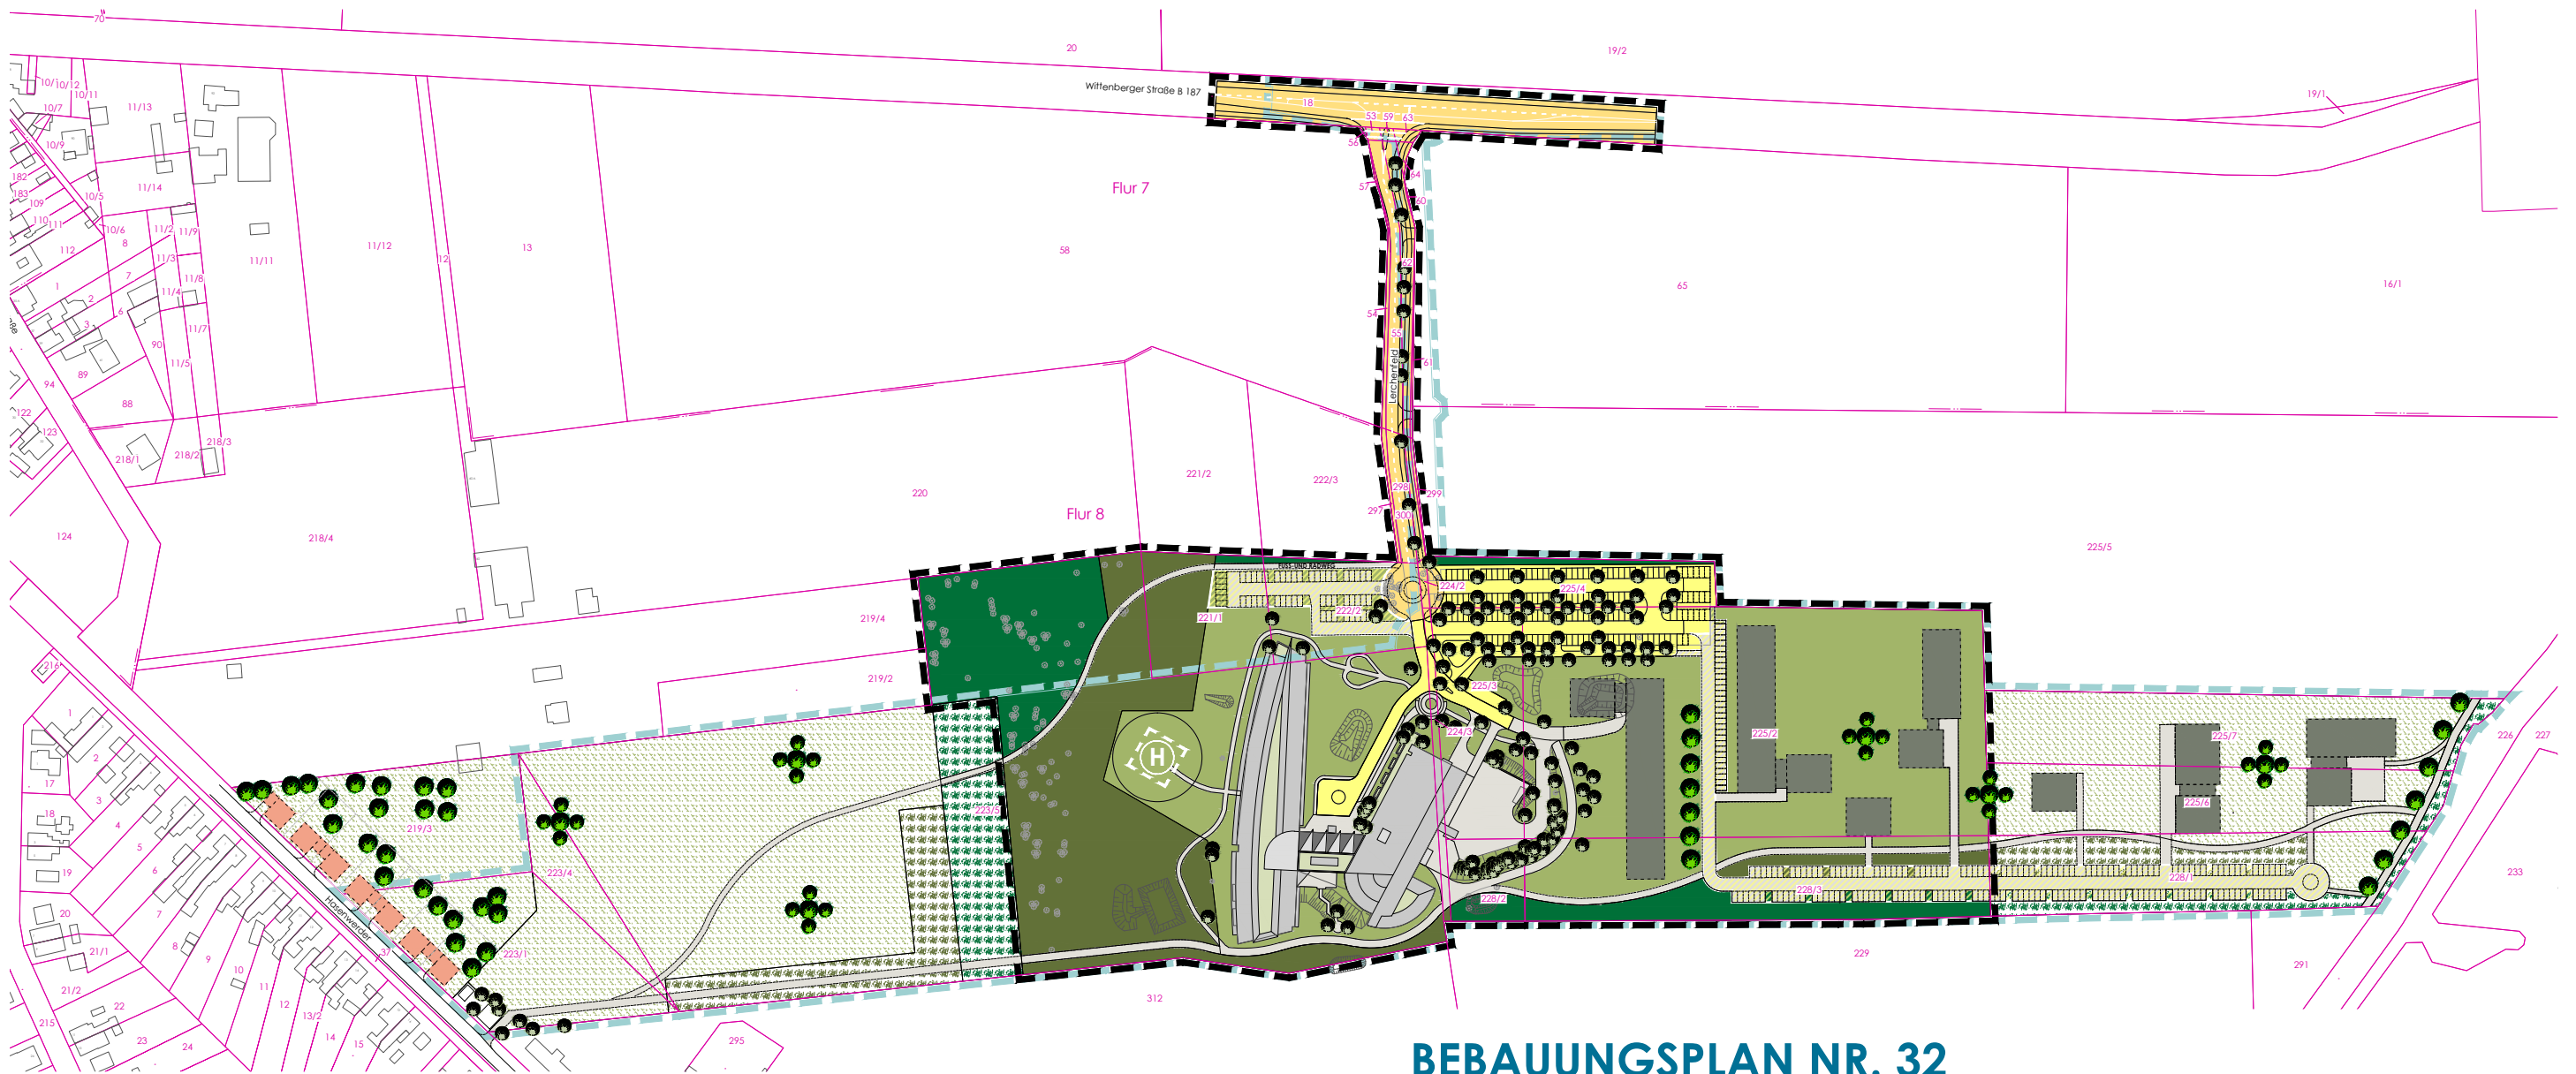

LEGENDE

-  Gebäude Herzzentrum und periphere Einrichtungen
-  Wohngebäude / Garagen
-  Straßenverkehrsflächen öffentlich
-  Parkplatzflächen, einschließlich Zufahrten (Bestand / Planung)
-  Grün- und Gartenflächen (Bestand / Planung)
-  Wald (Bestand / Planung)
-  Gehölze in lockerem Stand (Bestand / Planung)
-  Wege / Zugänge / Zufahrten (Bestand / Planung)

-  Bäume Bestand (Erhalt)
-  Bäume Neupflanzung (Prinzipdarstellung)

-  Grenze des räumlichen Geltungsbereichs des Bebauungsplanes Nr. 32 "Herzzentrum Coswig" (§ 9 (7) BauGB)

-  Grenze des räumlichen Geltungsbereichs des Vorhaben- und Erschließungsplanes Nr. 3 "Lerchenfeld / Am Hasenwerder, mit örtlichen Bauvorschriften"

Kartengrundlage: Orthofoto (DOP 20) dop20c_4532_5748
 Liegenschaftskarte
 des Landesamtes für Vermessung
 und Geoinformationen Land Sachsen-Anhalt
 Stadt Coswig (Anhalt)
 Gemarkung Coswig
 Flur 7, 8
 Maßstab 1 : 1.000
 Stand der Planunterlage (Monat/Jahr) 01/2018
 Vervielfältigungserlaubnis erteilt
 durch das Landesamt für Vermessung
 und Geoinformationen Land Sachsen-Anhalt
 am 14.07.2009
 Aktenzeichen A18-207-2009-7

BEBAUUNGSPLAN NR. 32 "HERZZENTRUM COSWIG (ANHALT)" UND AUFHEBUNG DES VORHABEN- UND ERSCHLIESSUNGSPANES NR. 3 "LERCHENFELD / AM HASENWERDER, MIT ÖRTLICHEN BAUVORSCHRIFTEN"

NUTZUNGSBEISPIEL

STADT COSWIG (ANHALT)



MASSSTAB 1:3.000

10.10.2018

BÜRO FÜR STADTPLANUNG GBR DR. ING. W. SCHWERDT, HUMPERDINCKSTR. 16, 06844 DESSAU-ROSSLAU

Tel.: 0340/613707 Fax: 0340/617421 E-mail: bfs-dessau@dr-schwerdt.de www.dr-schwerdt.de