


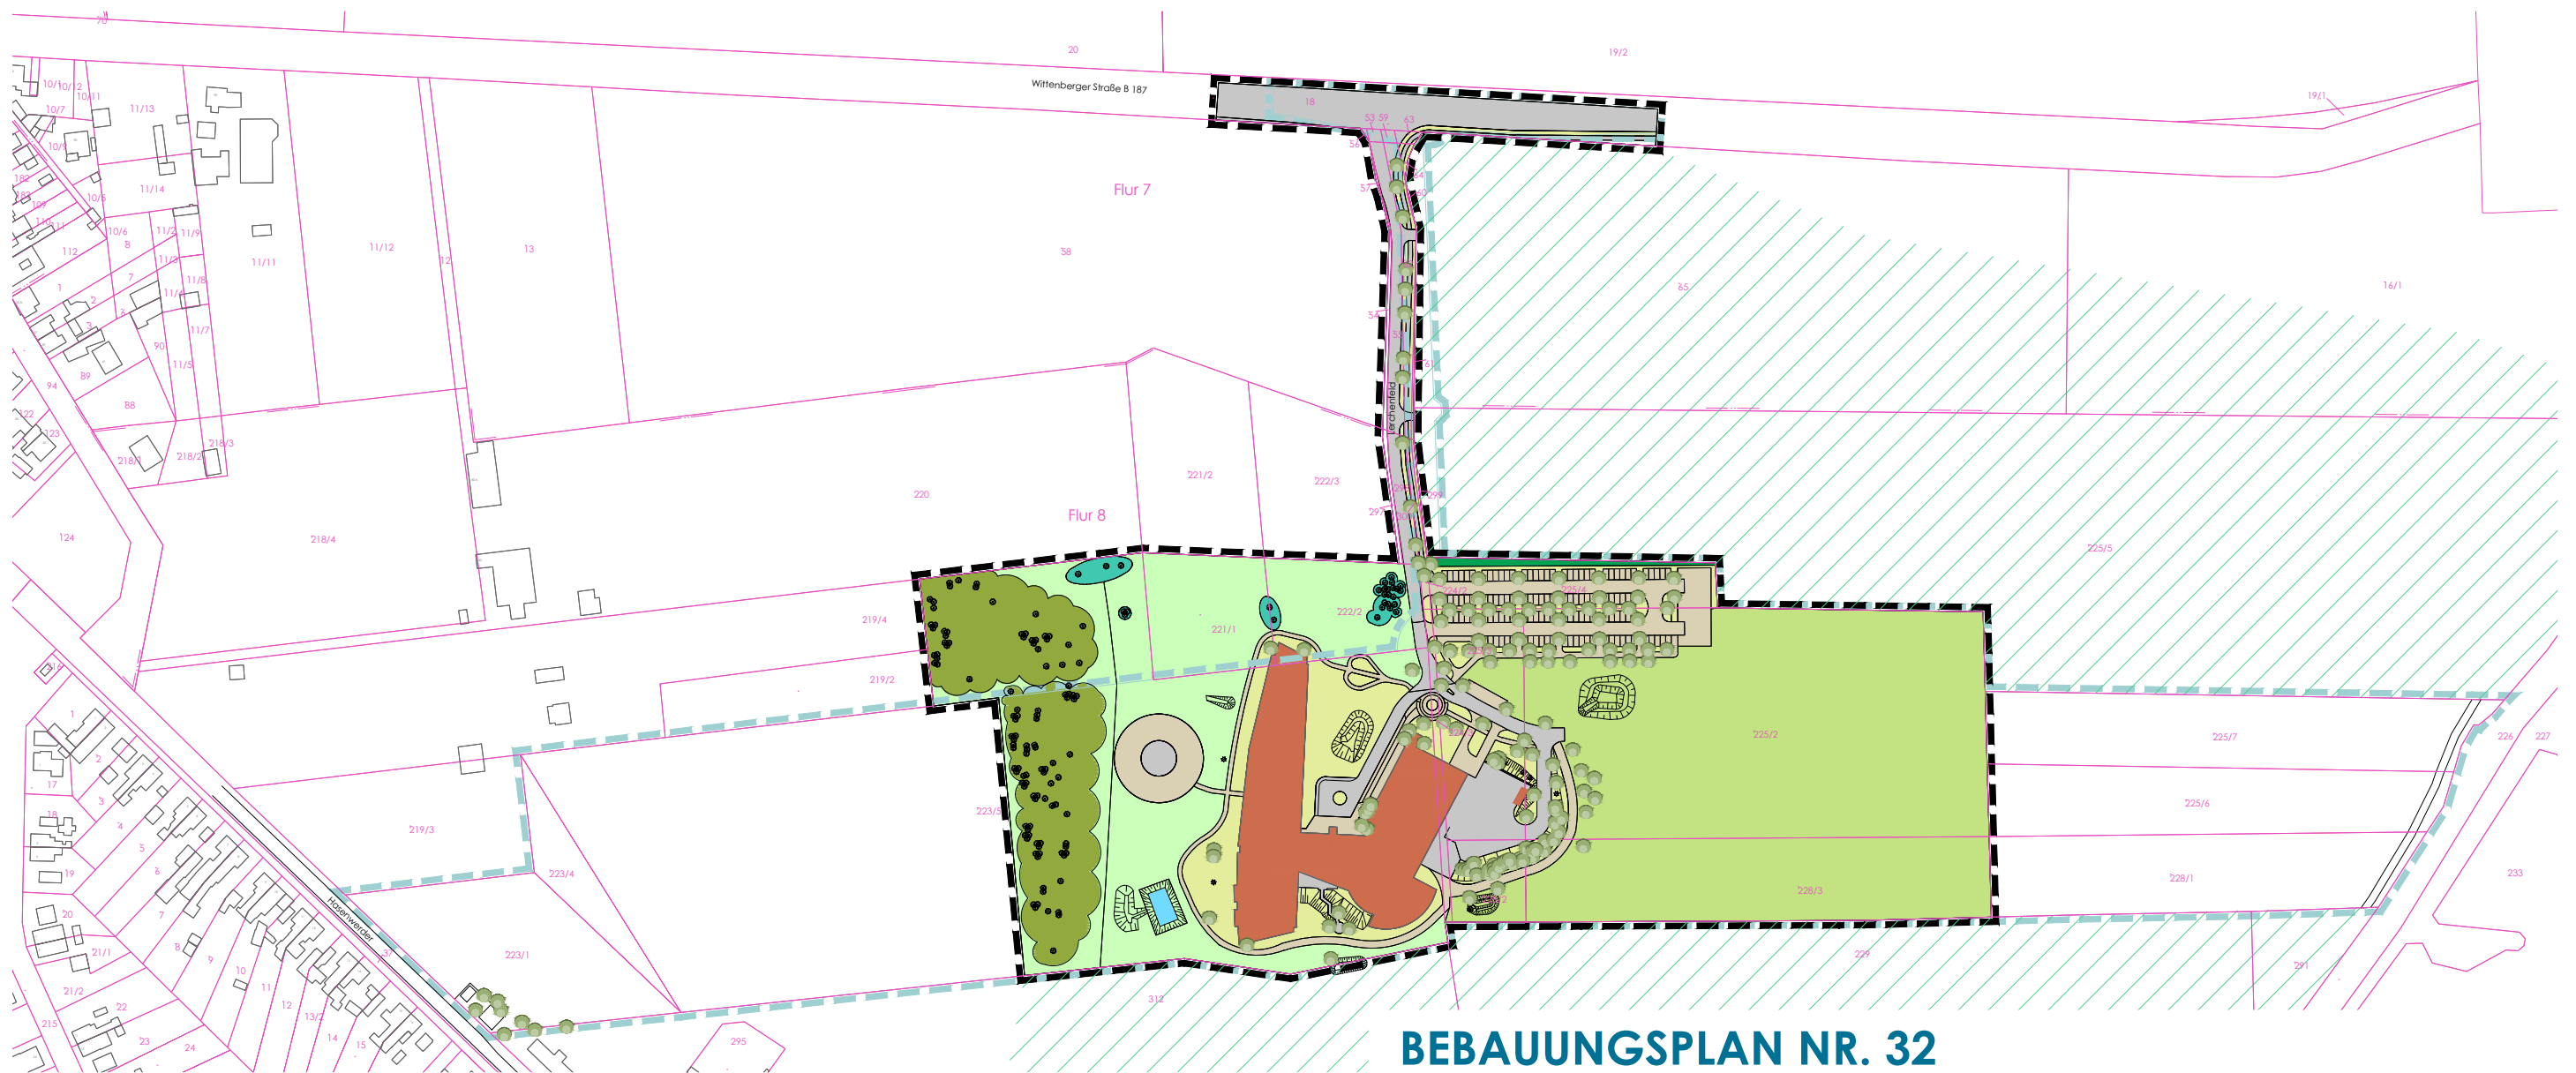

Planzeichenerklärung

	PYY	Grünanlagen / Gebäudeumfeld
	GM. / RHB	trockene Frischwiese / mageres Grünland, ruderalisiert
	GM. / RH. (HEC)	Wiese / Grünland mit Dominanzbestand, Gehölze
	HGA	Feldgehölz aus überwiegend heimischen Arten
	HEC	Baumgruppe/ -bestand aus überwiegend heimischen Arten
	XXI	Eichenreinbestand (Streifen)
	BIY	Gebäude (Klinik)
	VSA / VP.	Weg, Platz, Stellplatzflächen (wasserdurchlässig); Pflaster, Schotter
	VS	Straßenverkehrsflächen, versiegelte Flächen
	B..	Löschteich
	HEX	Einzelbaum

Sonstige Planzeichen

	XYK	Kiefernreinbestand
	XXI	Eichenreinbestand (Streifen)

Kartengrundlage: Liegenschaftskarte des Landesamtes für Vermessung und Geoinformationen Land Sachsen-Anhalt
 Stadt Coswig (Anhalt)
 Gemarkung Coswig
 Flur 7, 8
 Maßstab 1 : 1.000
 Stand der Planunterlage (Monat/Jahr) 01/2018
 Vervielfältigungserlaubnis erteilt durch das Landesamt für Vermessung und Geoinformationen Land Sachsen-Anhalt am 14.07.2009
 Aktenzeichen A18-207-2009-7

BEBAUUNGSPLAN NR. 32 "HERZZENTRUM COSWIG (ANHALT)" UND AUFHEBUNG DES VORHABEN- UND ERSCHLIESSUNGSPLANES NR. 3 "LERCHENFELD / AM HASENWERDER, MIT ÖRTLICHEN BAUVORSCHRIFTEN"

BIOTOP- UND NUTZUNGSTYPEN

STADT COSWIG (ANHALT)



MASSSTAB 1:3.000



10.10.2018

BÜRO FÜR STADTPLANUNG GBR DR. ING. W. SCHWERDT, HUMPERDINCKSTR. 16, 06844 DESSAU-ROSLAU

Tel.: 0340/613707 Fax: 0340/617421 E-mail: bfs-dessau@dr-schwerdt.de www.dr-schwerdt.de