


Anlage zum Beschluss COS-BV-585/2019

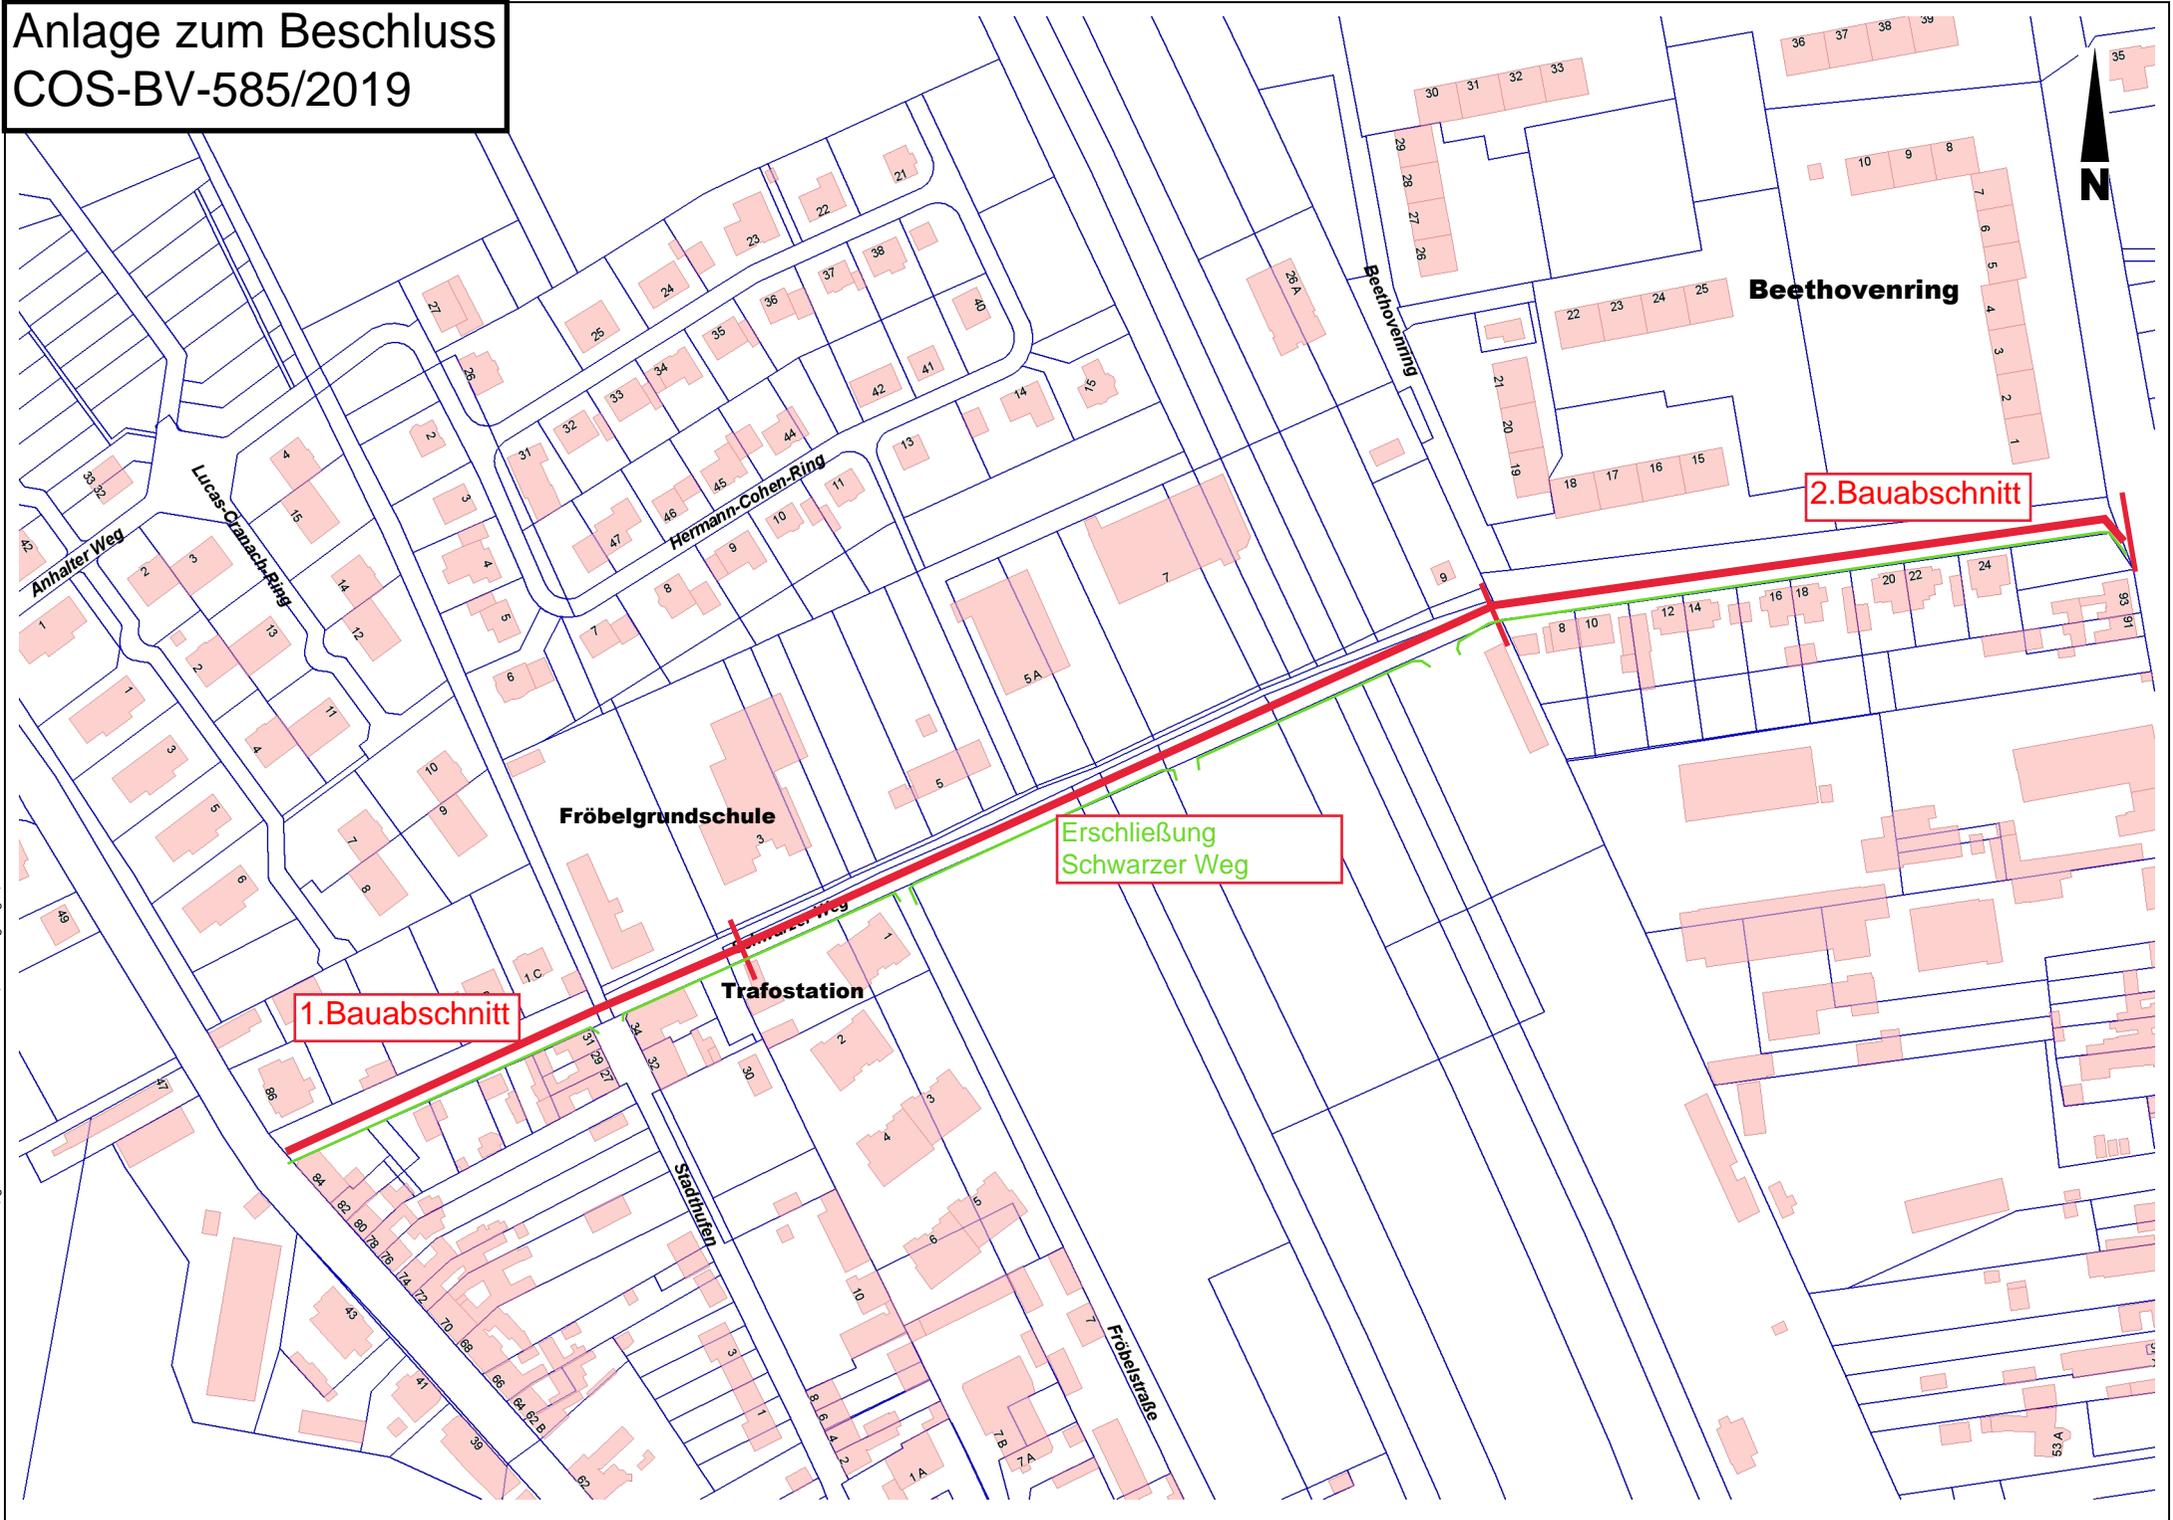

1. Bauabschnitt

2. Bauabschnitt

Erschließung
Schwarzer Weg