


Abschnitt 1 - Horizontalabschnitt

Regelprofil allgemein, Maßstab abgepasst

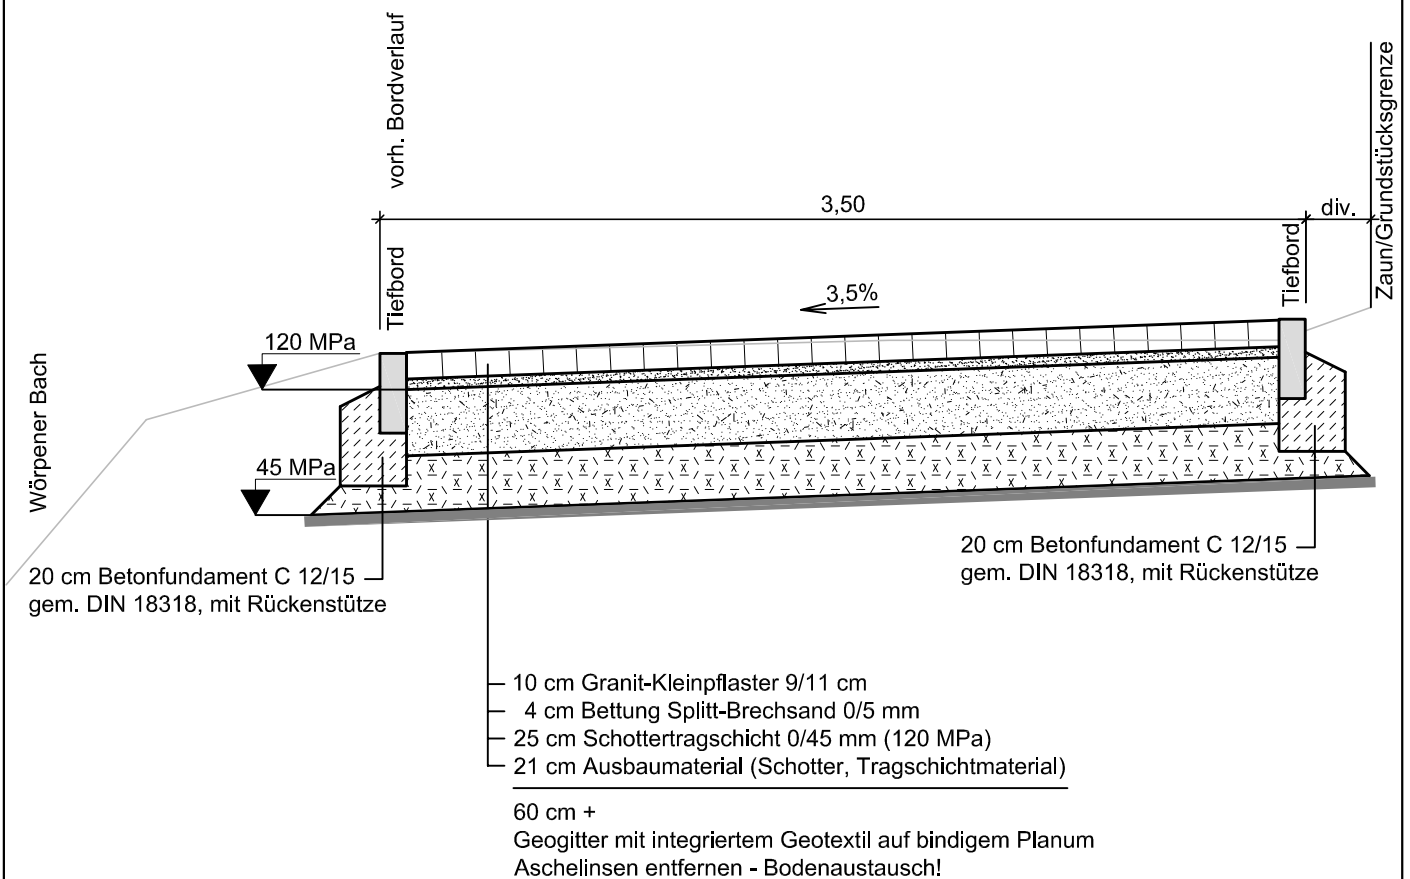

INGENIEURBÜRO TIEFBAU GmbH JESSEN (E.)

06917 Jessen (Elster) Baderhag 3 Tel. 03537 /213572 Fax 214949

Datum Zeichen

Bearb.: 10/2019 Hippe

Gepr.: 10/2019 Appelt



Stadt Coswig (Anhalt)

Am Markt 1
06869 Coswig/Anhalt

Tel.: (0 34903) 610-0
Fax: (0 34903) 610-158

Baumaßnahme :

**Straßenausbaumaßnahme
"Unterfischerei"
in Coswig (Anhalt)**

Lagestatus: 150

Höhenstatus: 160

**Regelprofil 1
Horizontalabschnitt**

Maßstab : angepasst