


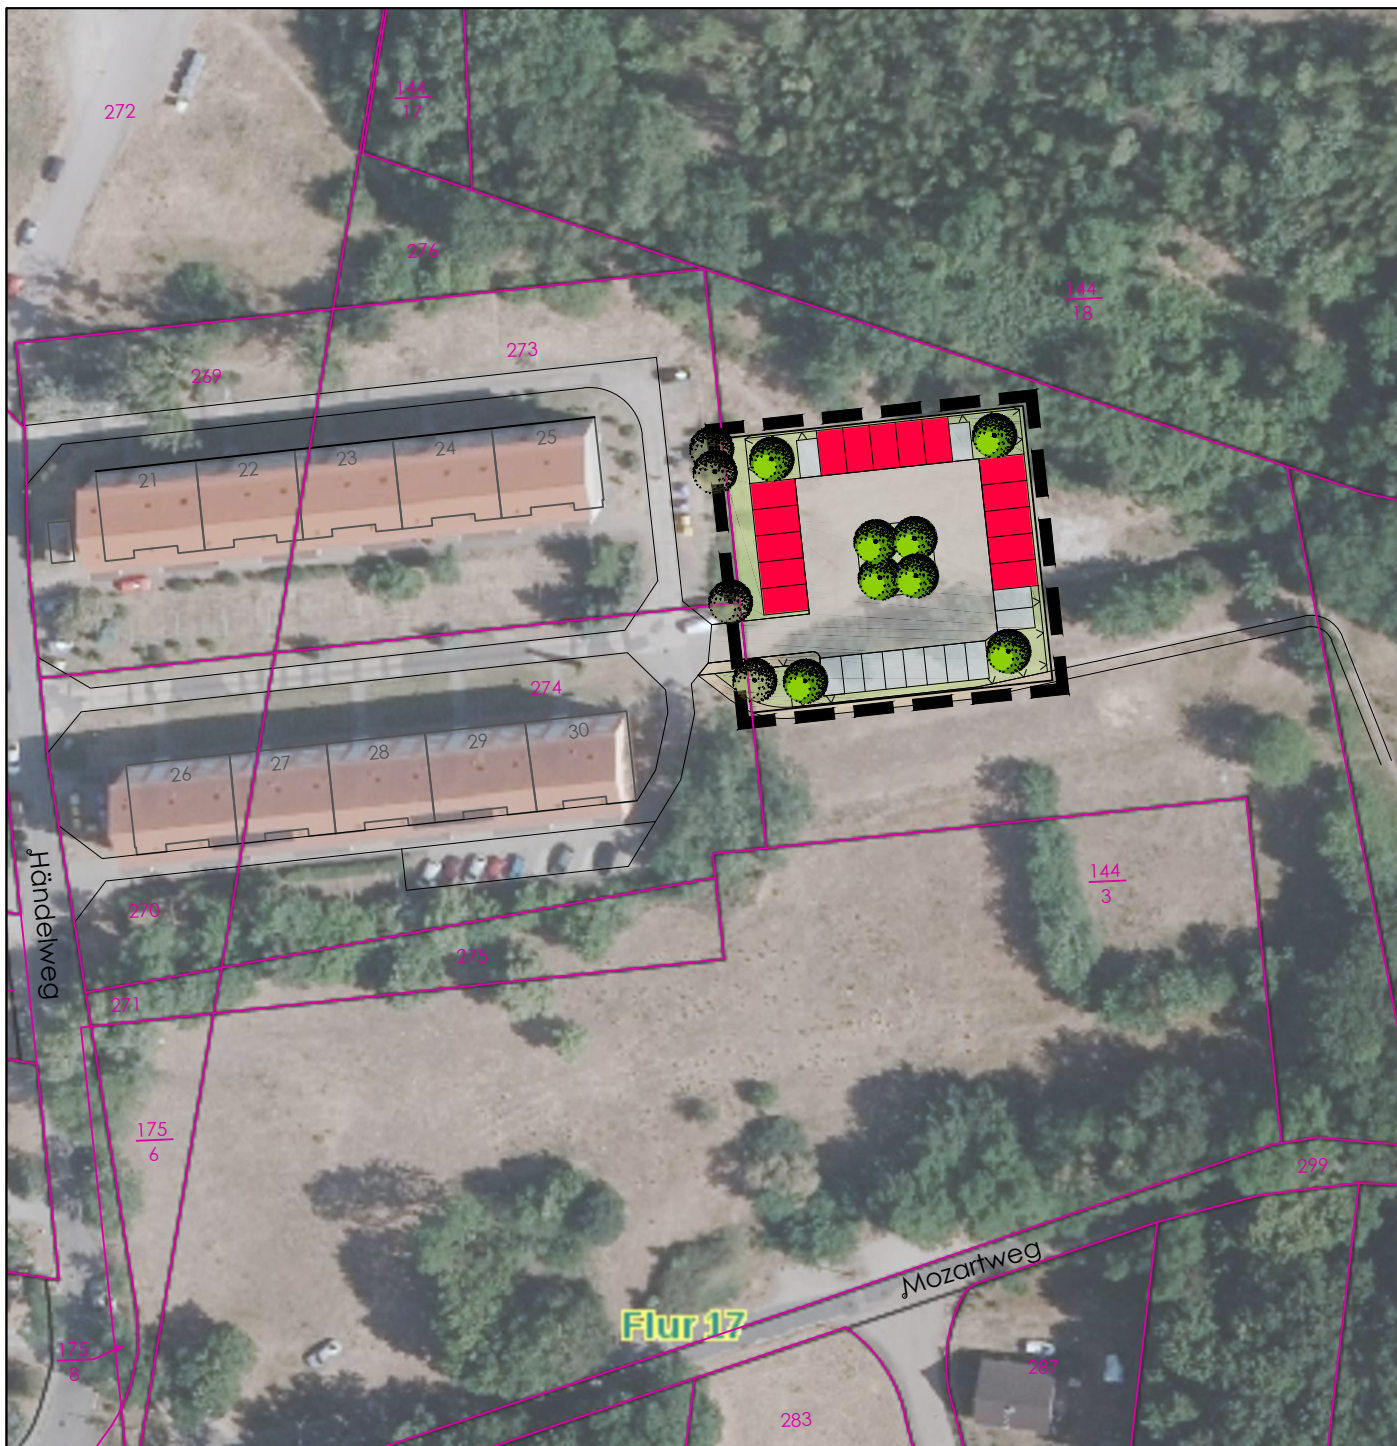

AWG COSWIG (ANHALT)

ERRICHTUNG GARAGENHOF HÄNDELWEG

ÜBERSICHTSPLAN

Anlage zum Antrag auf Einleitung eines
Bauleitplanverfahrens gem. § 34 (4) Nr. 3 BauGB

11.11.2019



Maßstab: 1:1.000

