


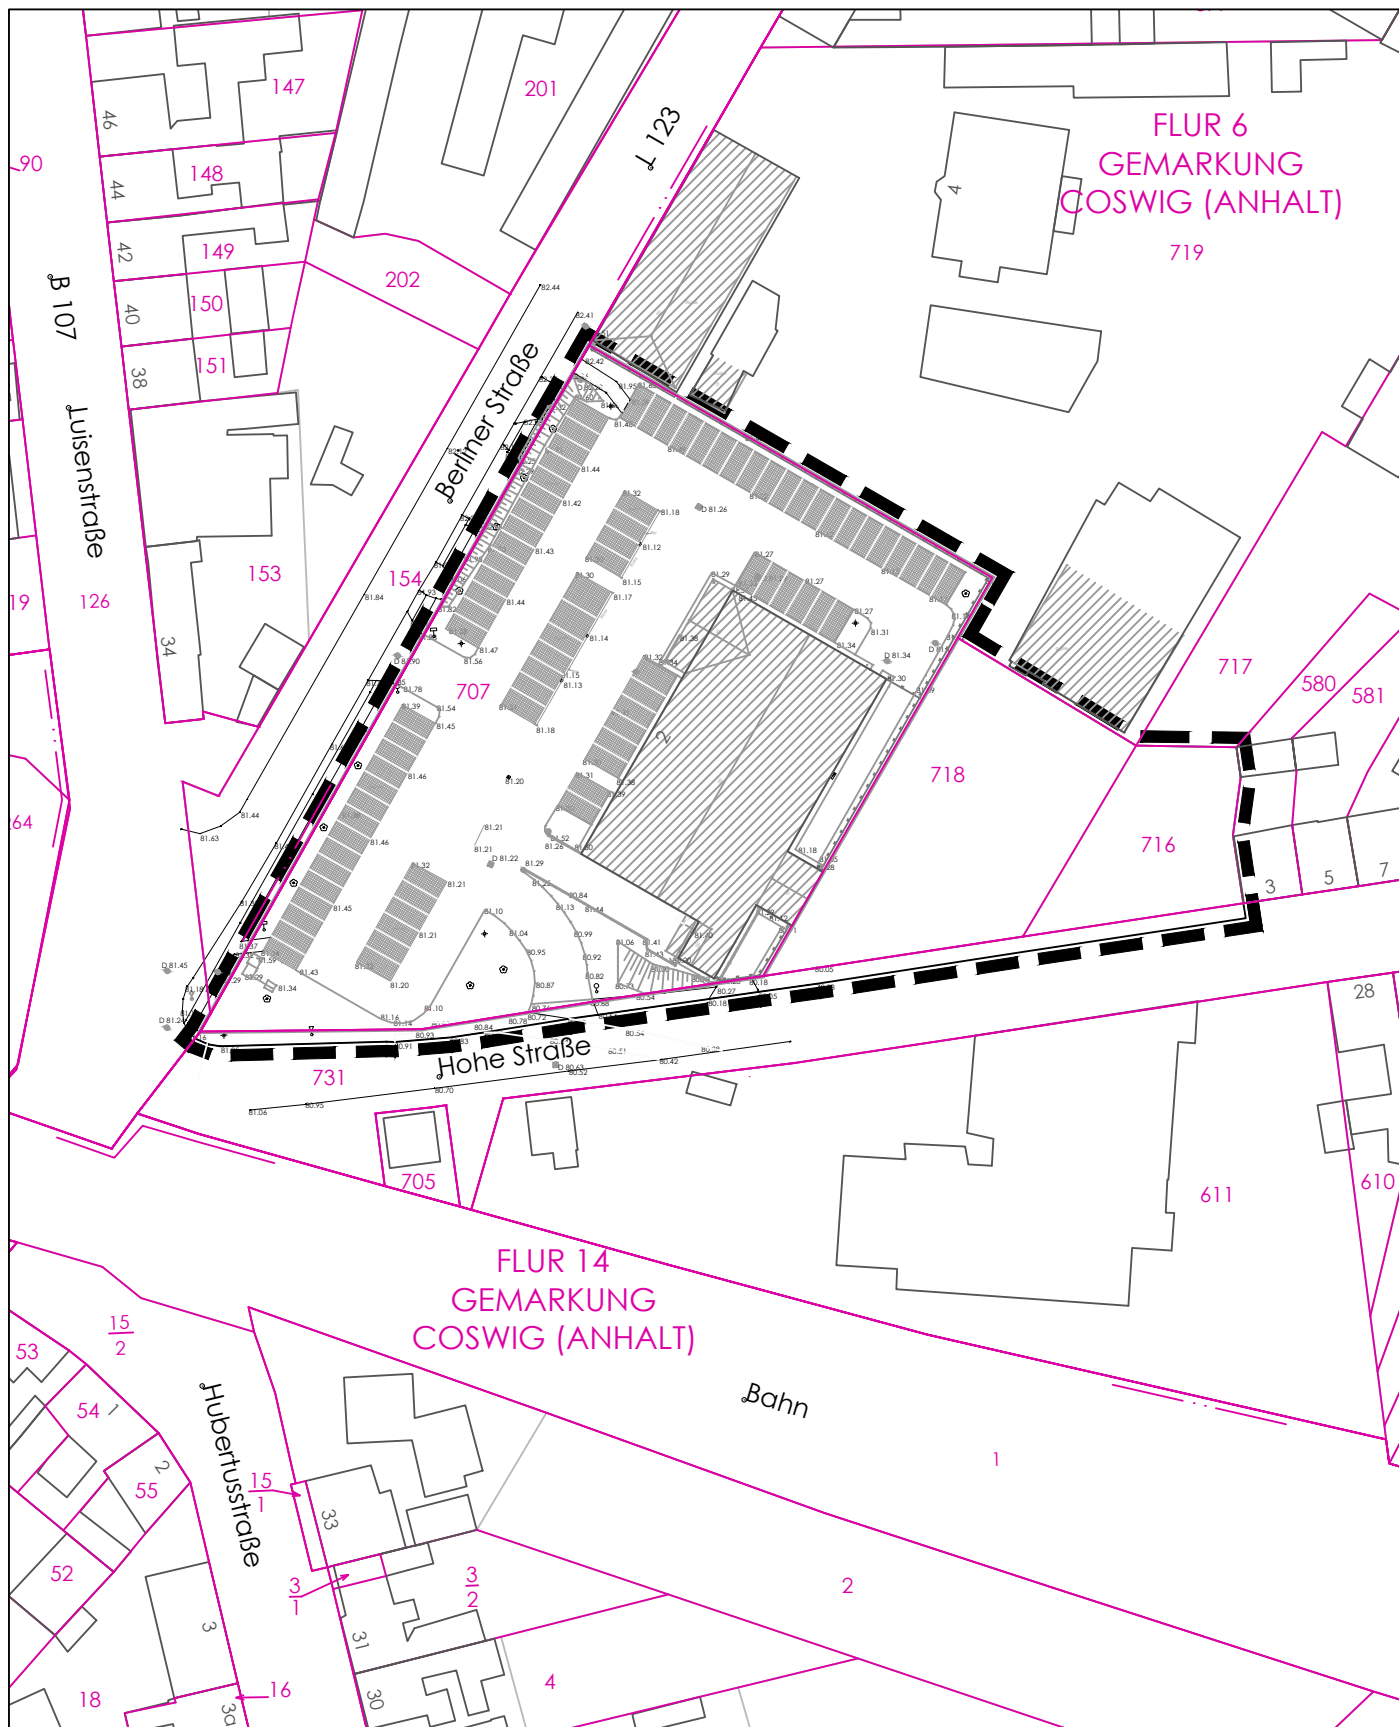

Legende




Geltungsbereich des Bebauungsplanes

707

Flurstücksgrenzen mit Flurstücksnummer

Maßstab: 1:1.000

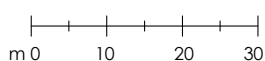

STADT COSWIG (ANHALT)

VORHABENBEZOGENER BEBAUUNGSPLAN NR. 35 "NAHVERSORGUNGSSTANDORT BERLINER STRASSE"

Anlage zum Antrag auf Einleitung eines
Bebauungsplanverfahrens
15.06.2020