


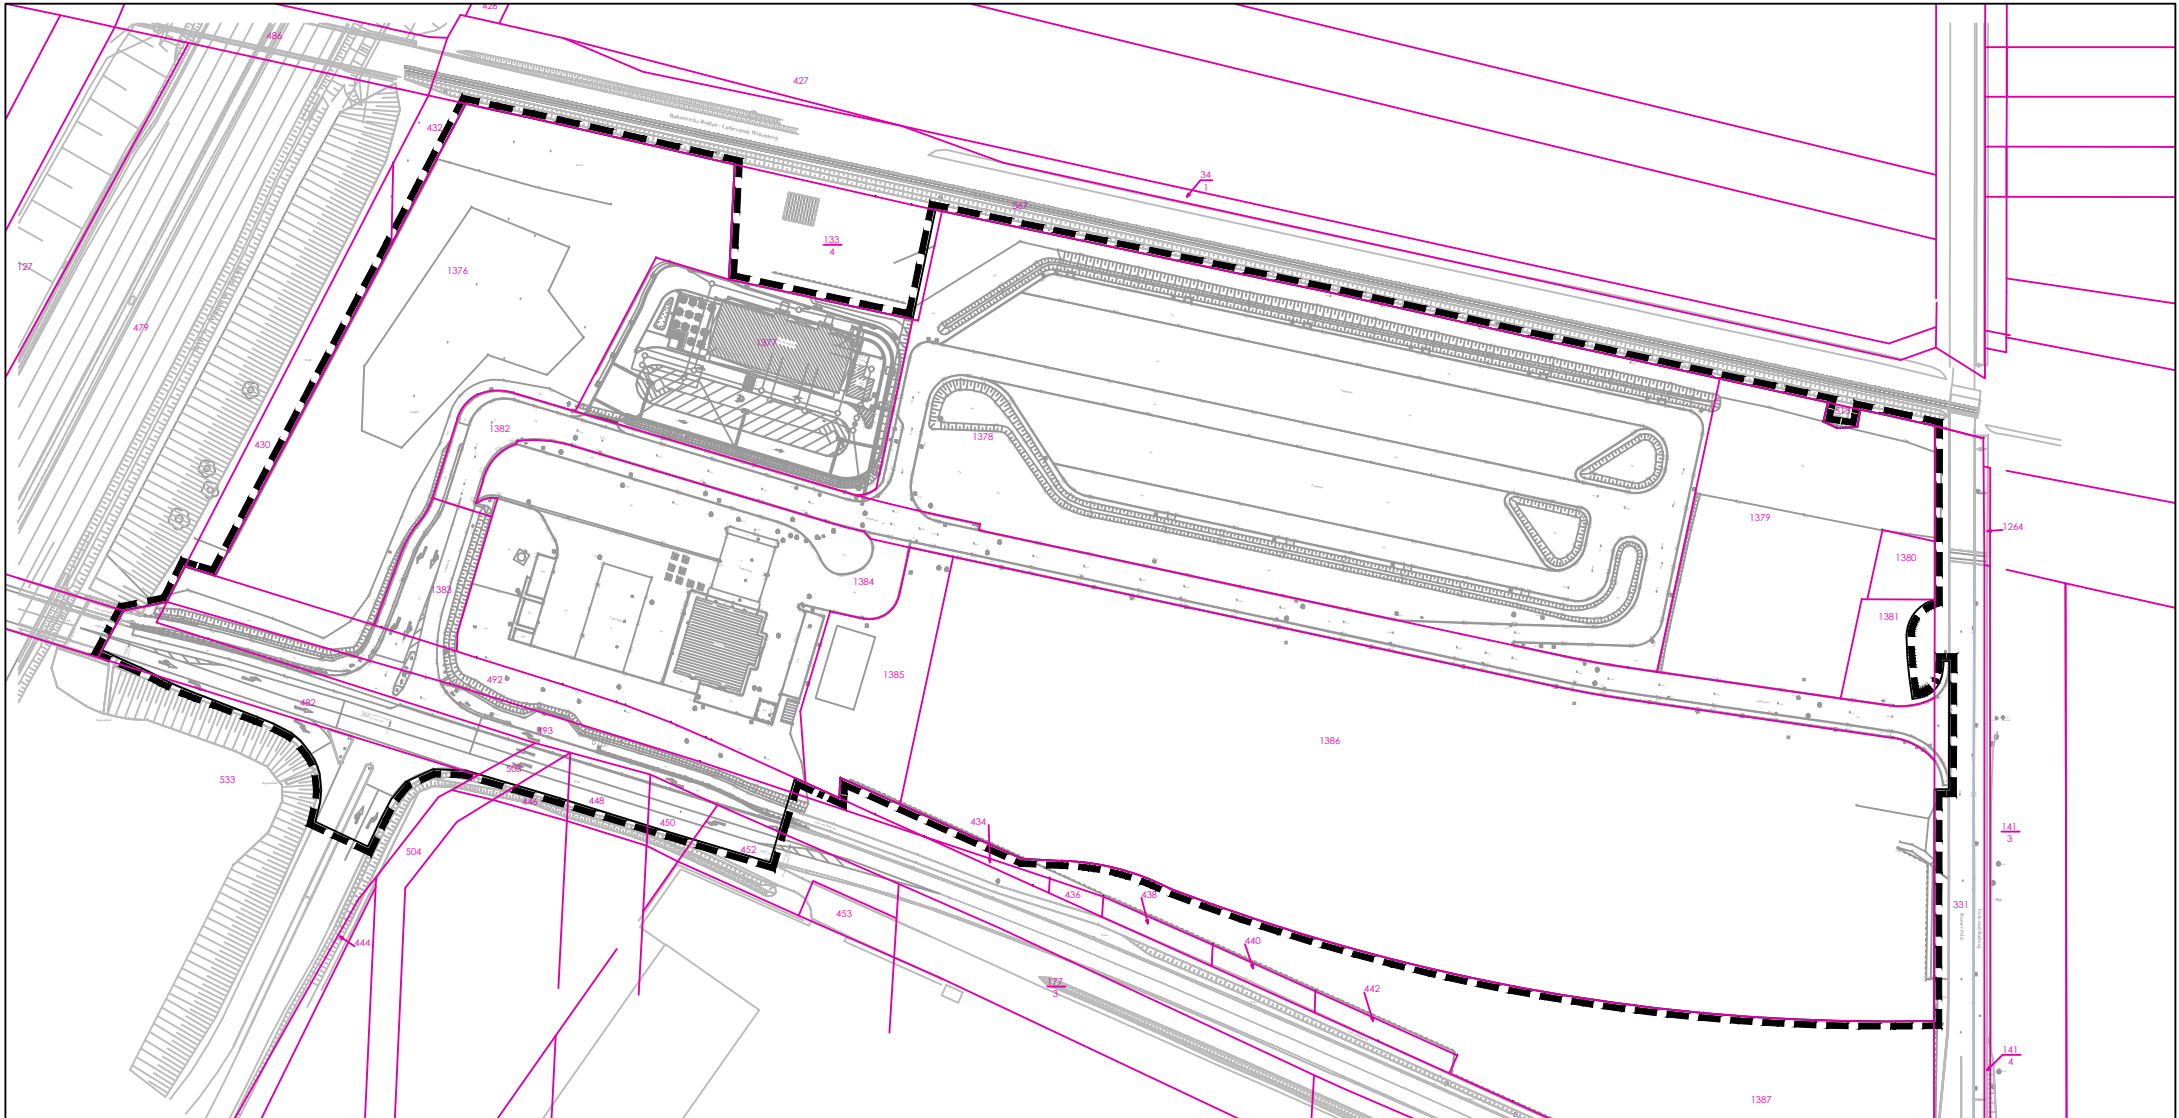

Legende




Geltungsbereiche der 1. Änderung des Bebauungsplanes

917

Flurstücksgrenzen mit Flurstücksnummer



M 1: 2.000

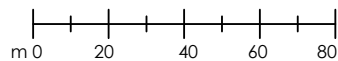

STADT COSWIG (ANHALT)

Bebauungsplan Nr. 26 "Haide Feld III" - 1. Änderung

Anlage zum Aufstellungsbeschluss