
## Regelquerschnitt

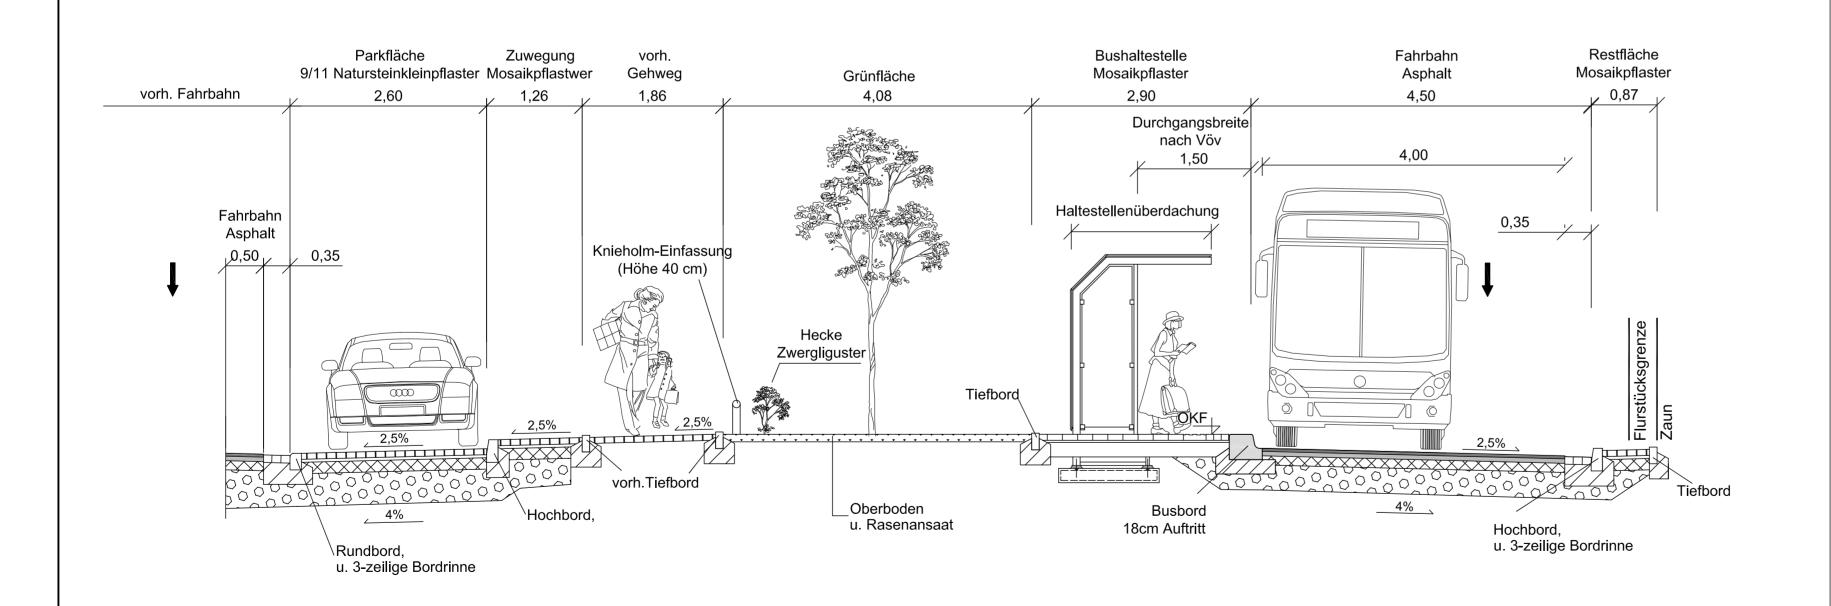

Diese Zeichnung ist urheberrechtlich geschützt. Vervielfältigung nur mit unserer Erlaubnis. Als Vervielfältigung gelten z.B. Nachdruck, Fotokopie, Mikroverfilmung, Digitalisieren, Scannen sowie Speicherung auf Datenträger. Die Zeichnung darf dritten Personen oder Konkurrenzfirmen nicht zugänglich gemacht werden.

## Ingenieurbüro Reglin IBR

- Tiefbau -

Am Brennickel 4 06869 Coswig (Anhalt) Tel. 034903 / 485770 Fax 034903 / 485772 Mail: IBR-Coswig-Anhalt@T-Online.de

		Datum	Zeichen
	bearbeitet	08 / 2020	Reglin
	gezeichnet	08 / 2020	Randewig
	geprüft	08 / 2020	Reglin

Stadt Coswig (Anhalt) Am Markt 1 06869 Coswig (Anhalt)



	Datum	Zeichen
nachgeprüft		

LS 150 HS 160

Nr.	Art der Änderung	Datum	Zeichen

## Vorplanung

Stadt- und Landschaftsplanung DiplIng. Rainer Dւ
Mauerstraße 6, 06886 Lutherstadt Wittenberg
Fon 03491 - 420785 / Fax 03491 - 420786

Regelquerschnitt

Unterlage / Blatt-Nr.: \_\_ / 1

Maßstab: 1:50

Bushaltestelle Johann-Sebastian-Bach Straße in Coswig (Anhalt)

aufgestellt:

Coswig, den .....

PROJIS-Nr.: \_\_\_

Entwurfsvermessung:

**BÜRO PFEIFER** 

AMPELHAUS® Brauerstraße 33 06785 Oranienbaum – Wörlitz

Tel.: 034904 – 32 51 30 Mobil 0172 644 80 97 buero-pfeifer@online.de buero-pfeifer.de