




Stadt Coswig (Anhalt)

Bebauungsplan Nr. 36 "Wohnpark und Nahversorgung Holländer Mühle"

Übersichtsplan als Anlage 1 zum Aufstellungsbeschluss

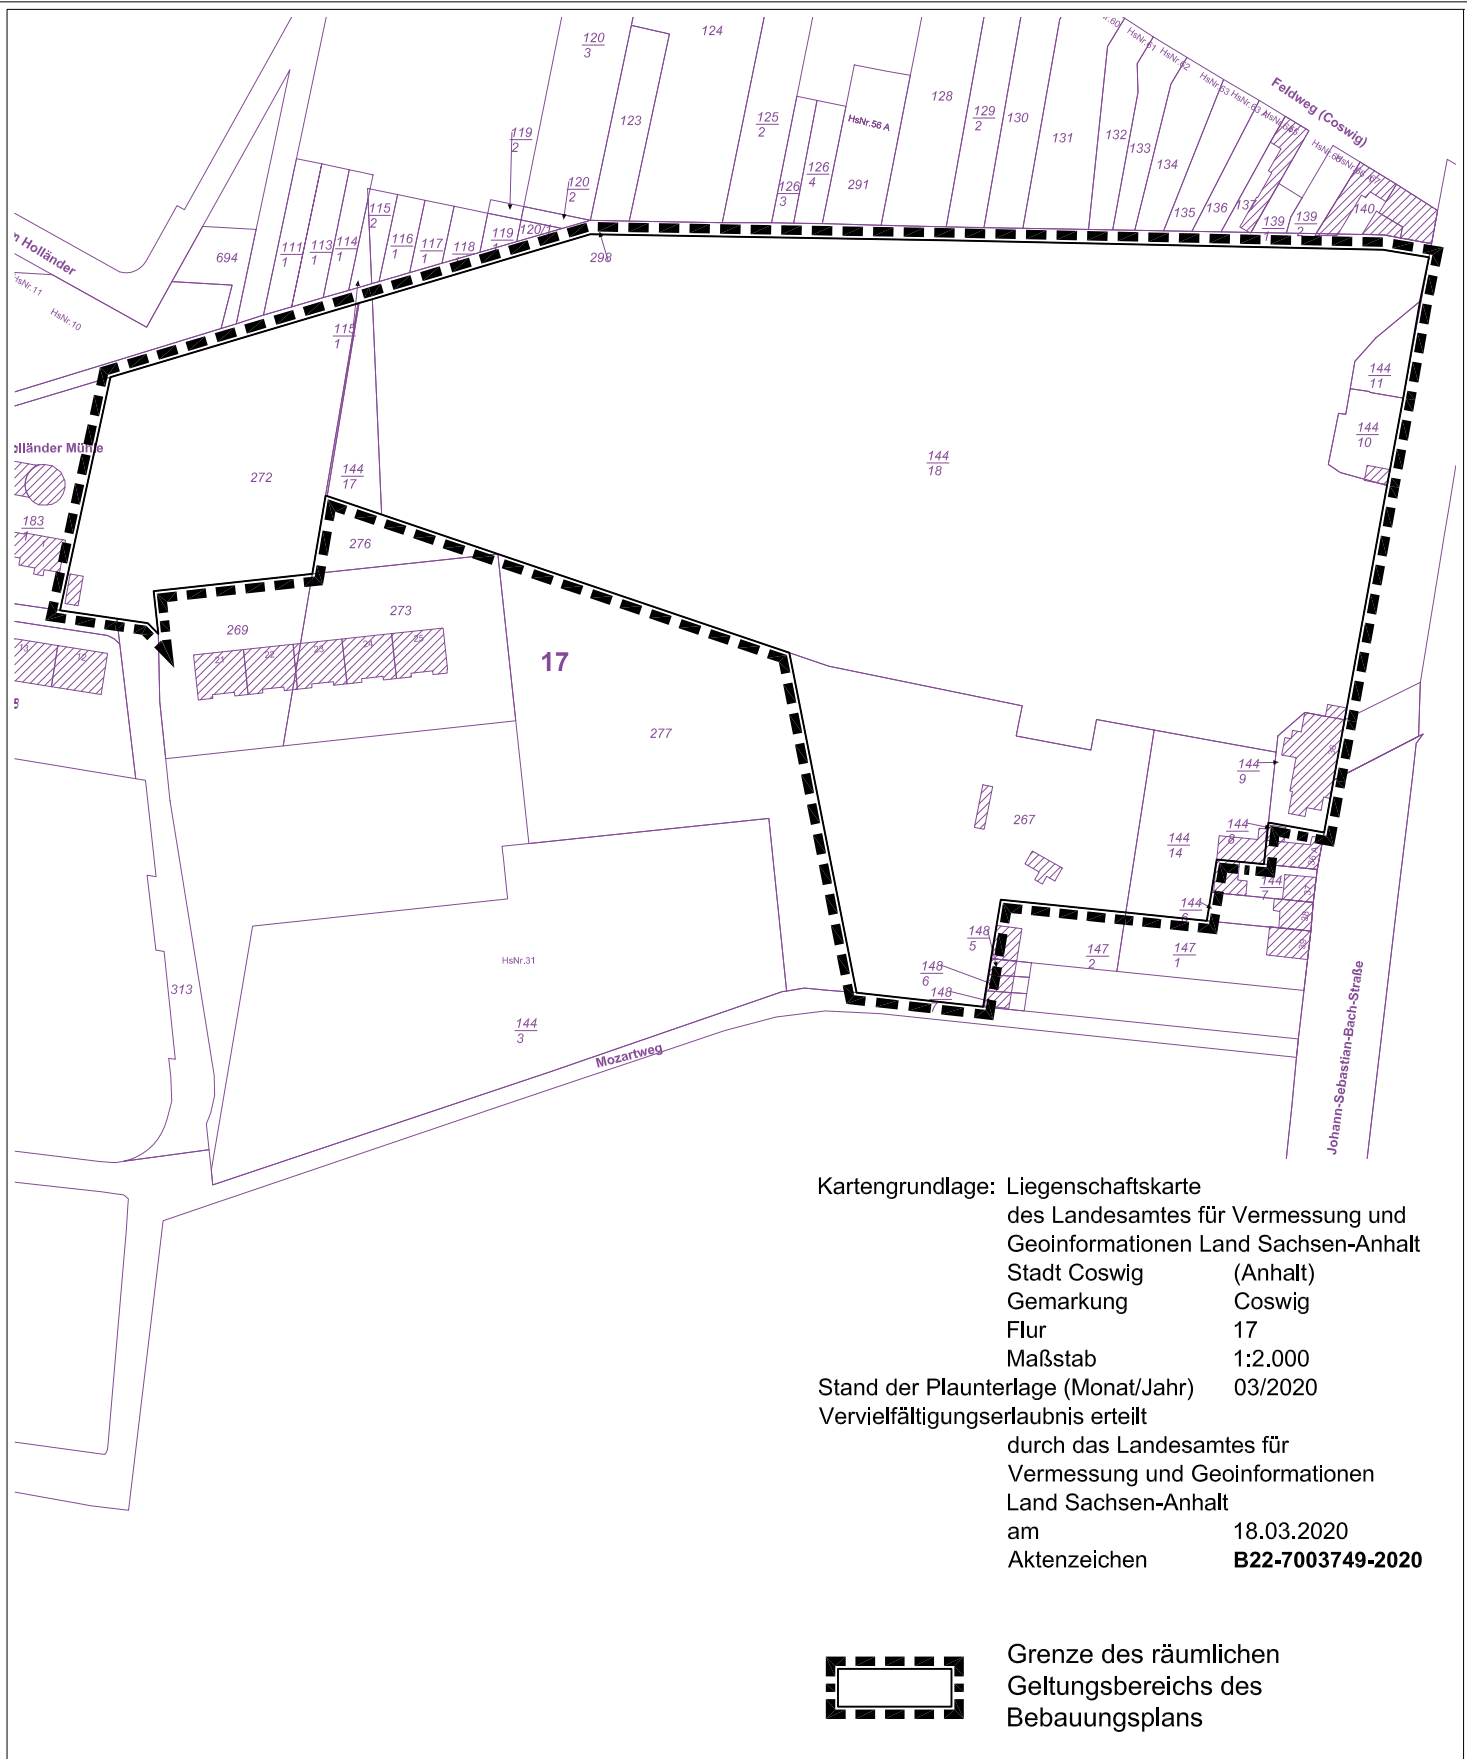

Maßstab: 1: 2000



Stand: Januar 2021