


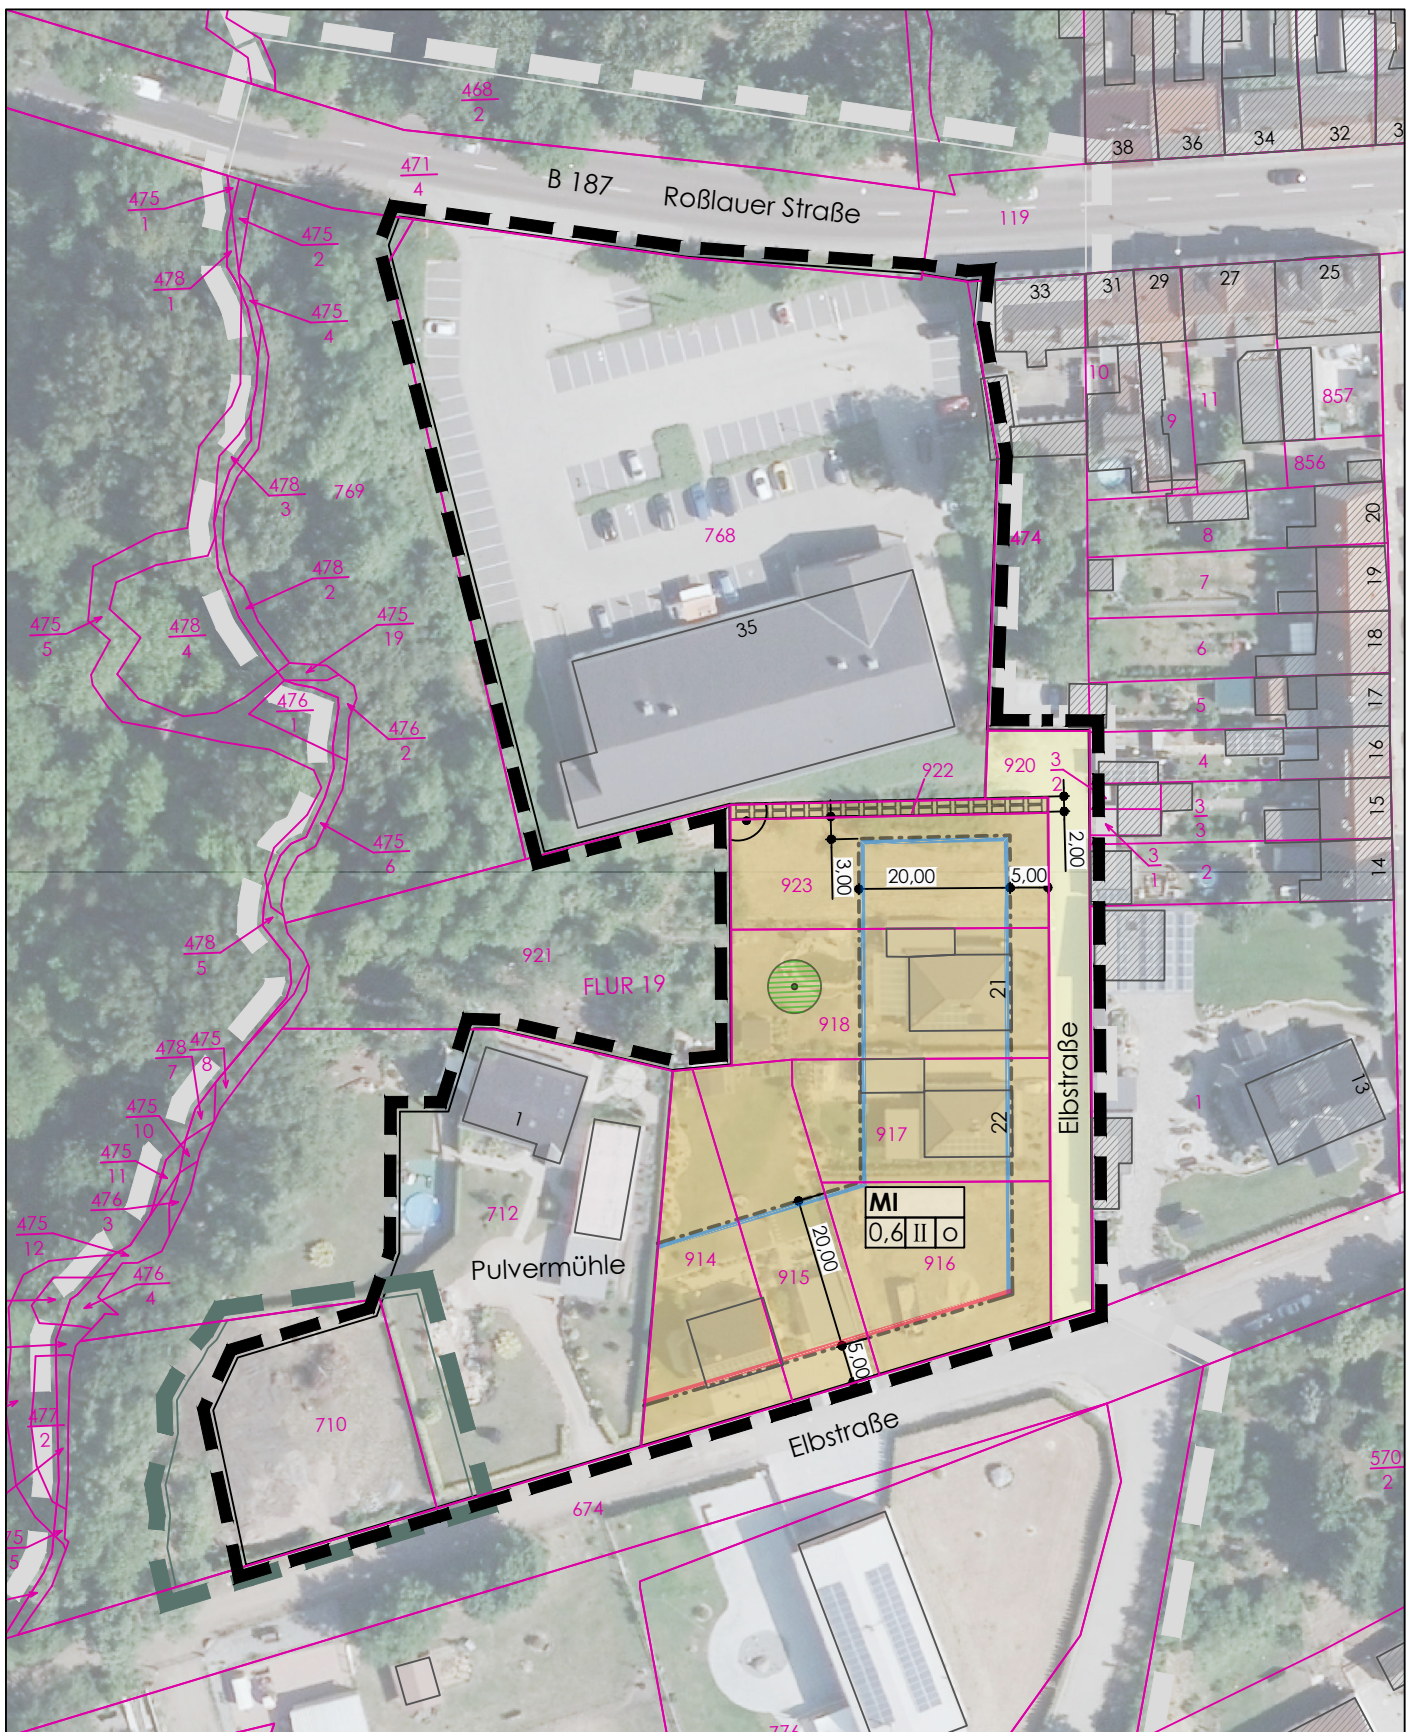

Legende

-  Geltungsbereich des Bebauungsplanes; informell
-  Geltungsbereich der 1. Änderung des Bebauungsplanes; informell
-  Geltungsbereich der 2. Änderung des Bebauungsplanes
-  Flurstücksgrenzen mit Flurstücksnummer

STADT COSWIG (ANHALT)

Übersichtsplan zur Antragstellung für die Wiederaufnahme der 2. Änderung des Bebauungsplanes Nr. 15 "Elbeblick"

M 1: 1.000

