
Regelquerschnitt

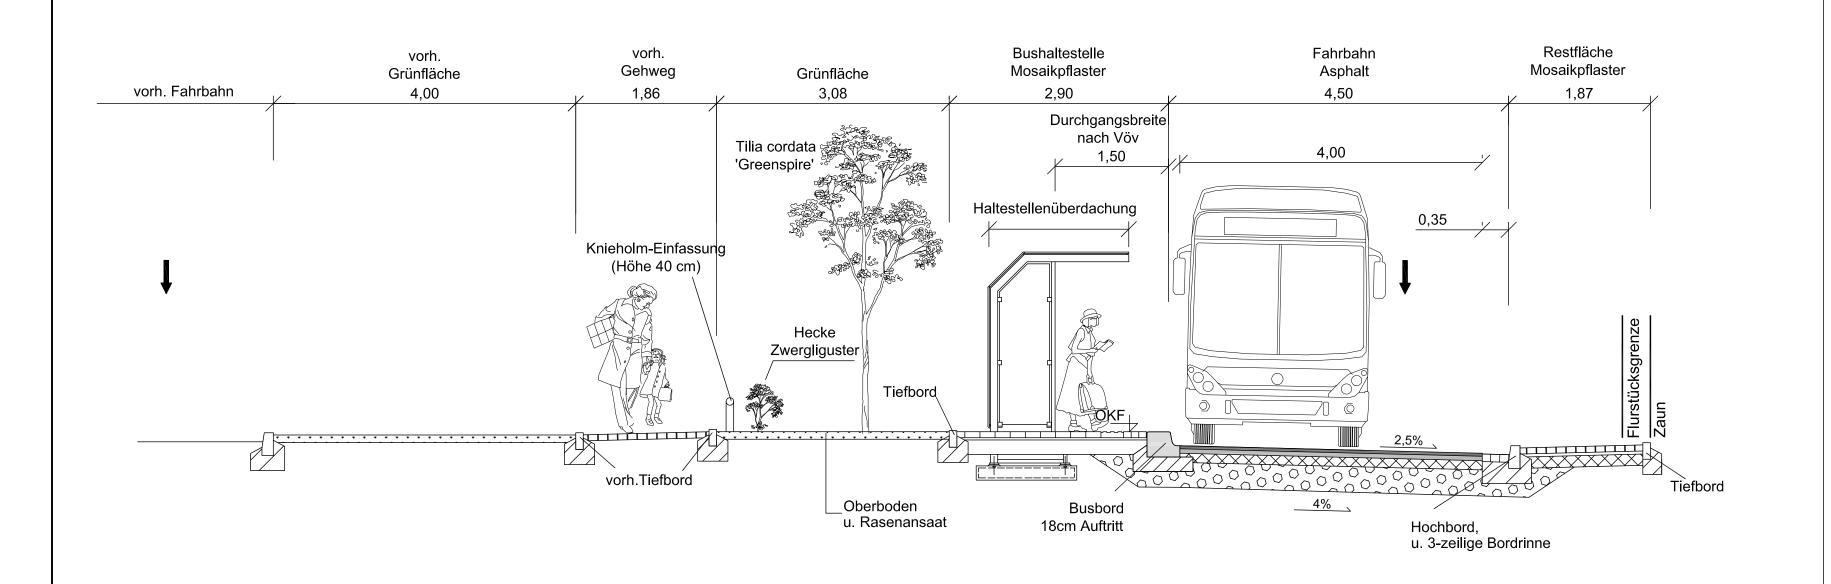

Diese Zeichnung ist urheberrechtlich geschützt. Vervielfältigung nur mit unserer Erlaubnis. Als Vervielfältigung gelten z.B. Nachdruck, Fotokopie, Mikroverfilmung, Digitalisieren, Scannen sowie Speicherung auf Datenträger. Die Zeichnung darf dritten Personen oder Konkurrenzfirmen nicht zugänglich gemacht werden.

Ingenieurbüro Reglin IBR - Tiefbau -

Am Brennickel 4 06869 Coswig (Anhalt) Tel. 034903 / 485770 Fax 034903 / 485772 Mail: IBR-Coswig-Anhalt@T-Online.de

	Datum	Zeichen
bearbeitet	04 / 2021	Reglin
gezeichnet	04 / 2021	Randewig
geprüft	04 / 2021	Reglin

Stadt Coswig (Anhalt) Am Markt 1 06869 Coswig (Anhalt)

LS 150 HS 160

PROJIS-Nr.: ___

aufgestellt:



Datum Zeichen nachgeprüft

Nr.	Art der Änderung	Datum	Zeichen

Ausführungsplanung

Unterlage / Blatt-Nr.: __ / 1 Regelquerschnitt

Maßstab: 1:50

Bushaltestelle Johann-Sebastian-Bach Straße in Coswig (Anhalt)

Entwurfsvermessung:

BÜRO PFEIFER

Vermessung architektur

AMPELHAUS® Brauerstraße 33 06785 Oranienbaum – Wörlitz

Tel.: 034904 - 32 51 30 Mobil 0172 644 80 97 buero-pfeifer@online.de buero-pfeifer.de