


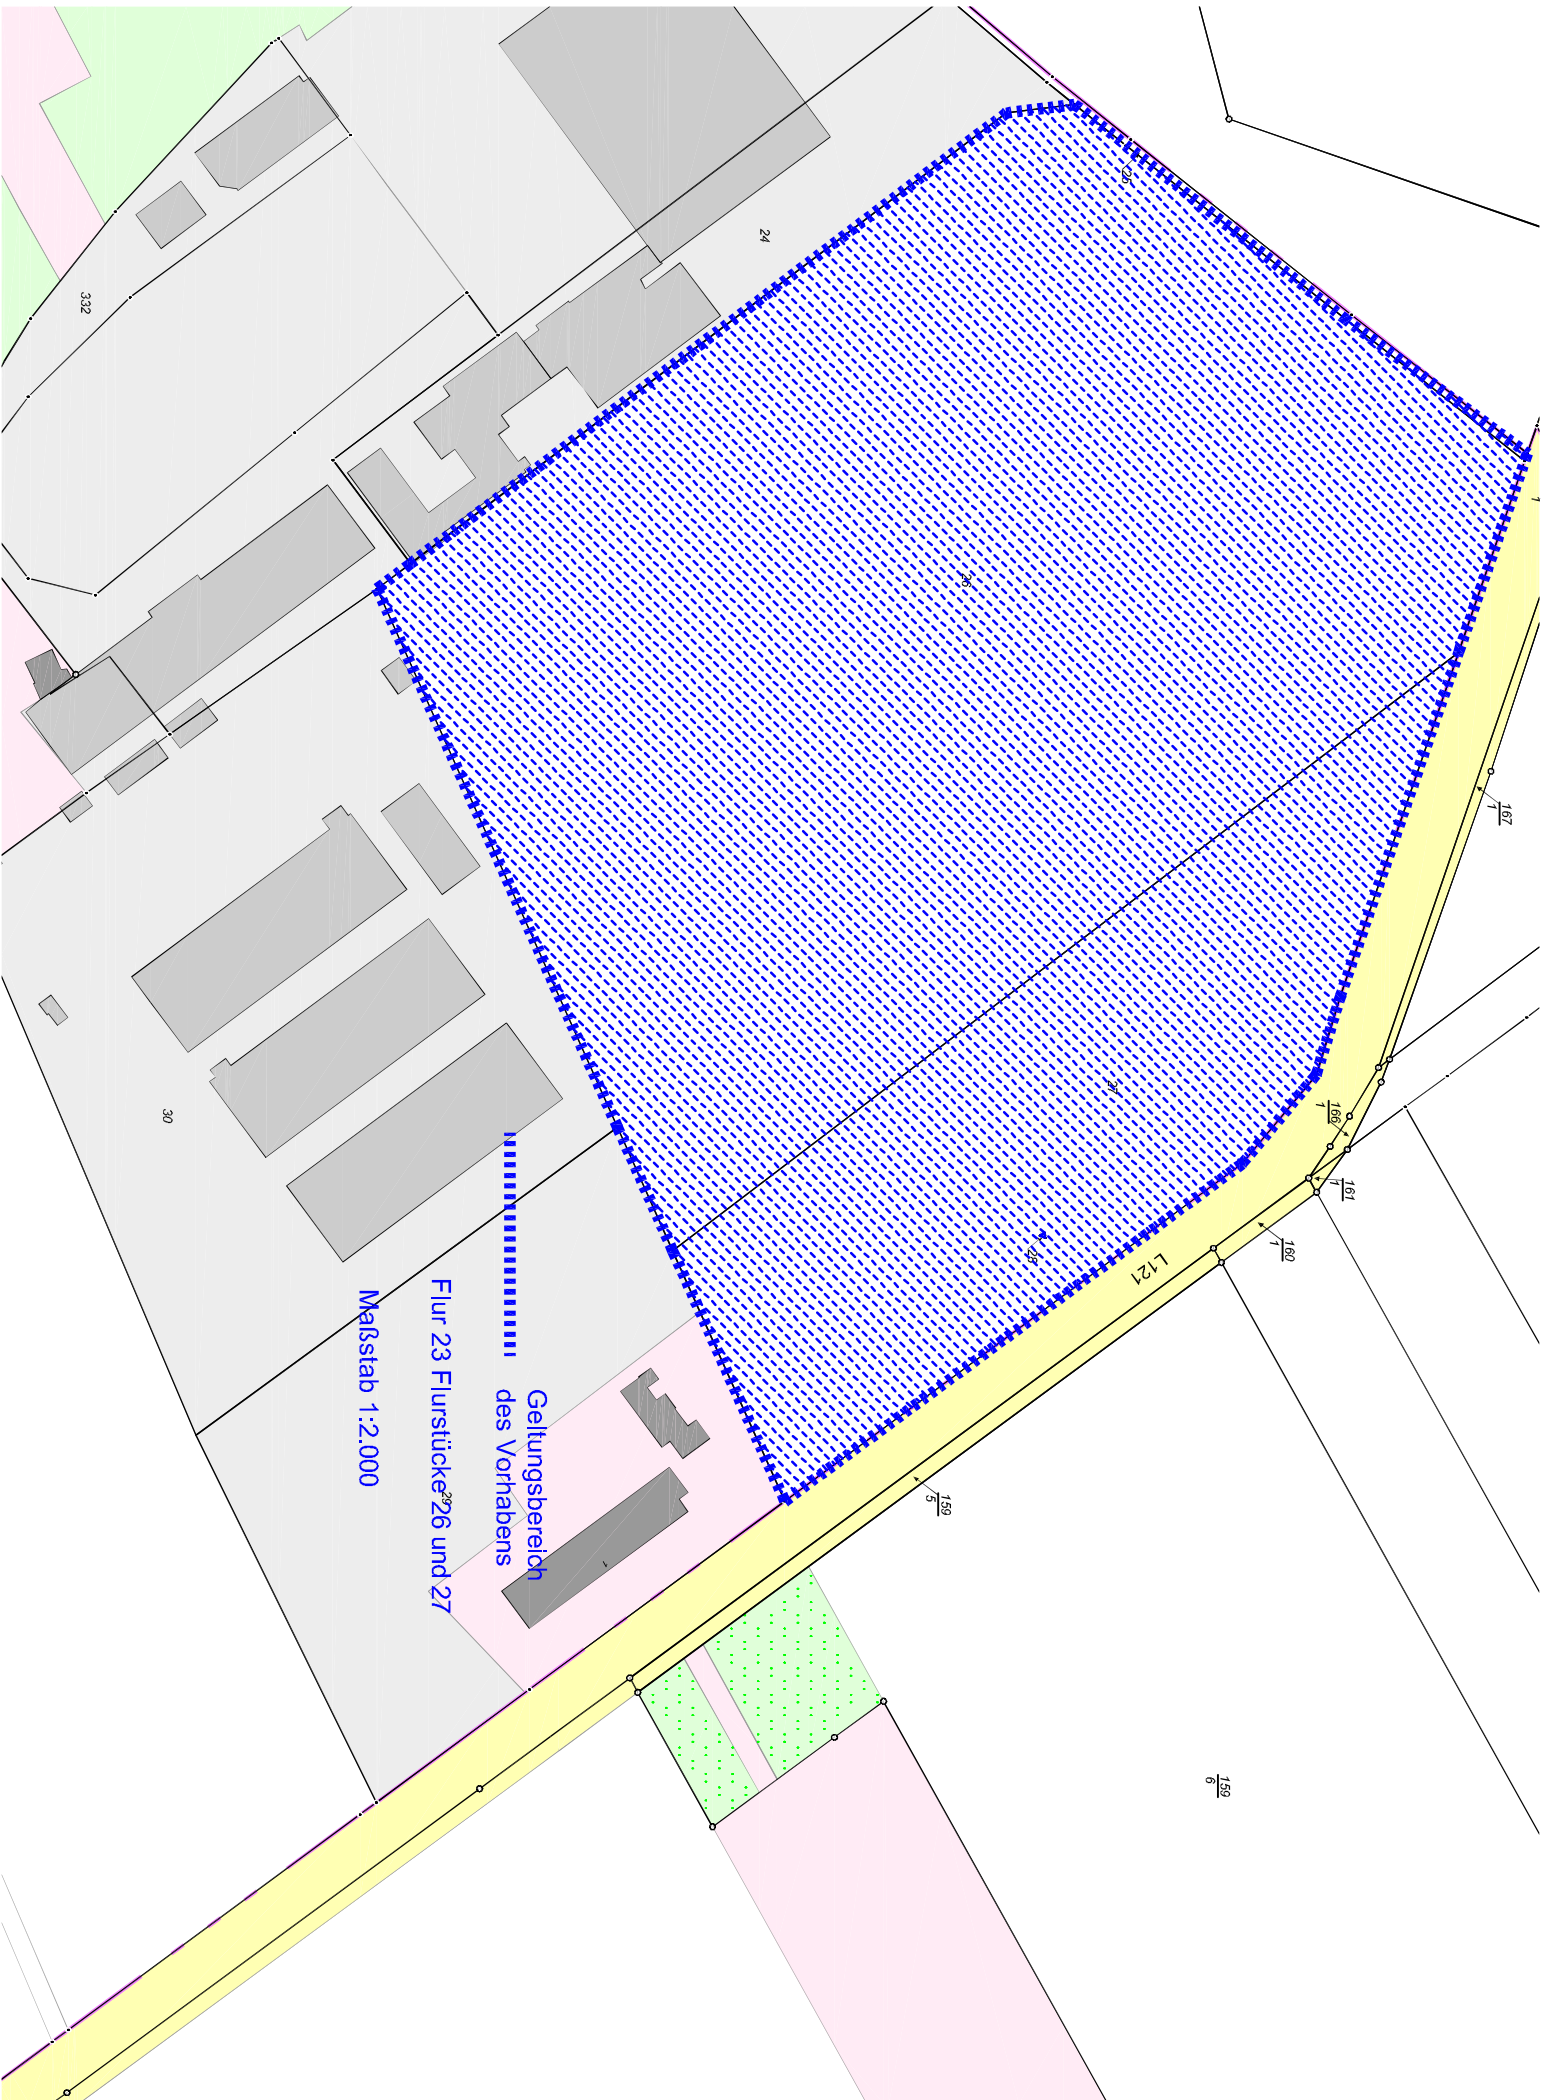

Geltungsbereich
des Vorhabens

Flur 23 Flurstücke 26 und 27
Maßstab 1:2.000