

vorläufige Auslegung Freifläche:

Freifläche	Grundfläche (m ²)	Ausrichtung	Neigung	Anzahl Module	Max. kWp	Max. MWp
1	88.767	Süd	20°	34.697	11.450	11,5
Summe	88.767				11.450	11,5

Information Freifläche:

Freifläche	Flurstück	Größe m ²	Gemarkung	Flur
Fläche 1	52	88.767	Serno	8

Module: Jinko Cheetah JKM330M-60



Legende:	Flurstück	123	Ausgelagerter Trafo DETO	Neue Freifläche	Gesicherte Flurstücke lt. Vollmacht
Zugewiesener NVP	Station Netzbetreiber	ZAS	Trafostation	Unterverteiler	Kabelverlauf 20kV DETO
					Kabelverlauf 0,4kV DETO
					Kabelkanal DETO (Stahlblech)
					Kabelverlauf Netzbetreiber NS
					Kabelverlauf Netzbetreiber MS
					Gesicherte Flurstücke lt. Pacht V.
					Flurstücke lt. GBA aber noch nicht in Pacht V.
					Kabelverlauf im Gebäude
					Kabelverlauf auf Fassade
					Kabelverlauf Freileitung

	Datum	Name	Bezeichnung:	Lageplan	Version:	2
Gez.	30.05.2022	Würfel	Projekt: Straße: PLZ, Ort:	Grochewitz 2 06868 Grochewitz, Coswig (Anhalt)		
Gepr.			Stempel	DETO Solarstrom GmbH		
Freig.			Ersteller:	Derendorfer Allee 11 40476 Düsseldorf		


vorläufige Auslegung Freifläche:

Freifläche	Grundfläche (m ²)	Ausrichtung	Neigung	Anzahl Module	Max. kWp	Max. MWp
1	88.767	Süd	20°	34.697	11.450	11,5
Summe	88.767				11.450	11,5

Information Freifläche:

Freifläche	Flurstück	Größe m ²	Gemarkung	Flur
Fläche 1	52	88.767	Serno	8

Module: Jinko Cheetah JKM330M-60

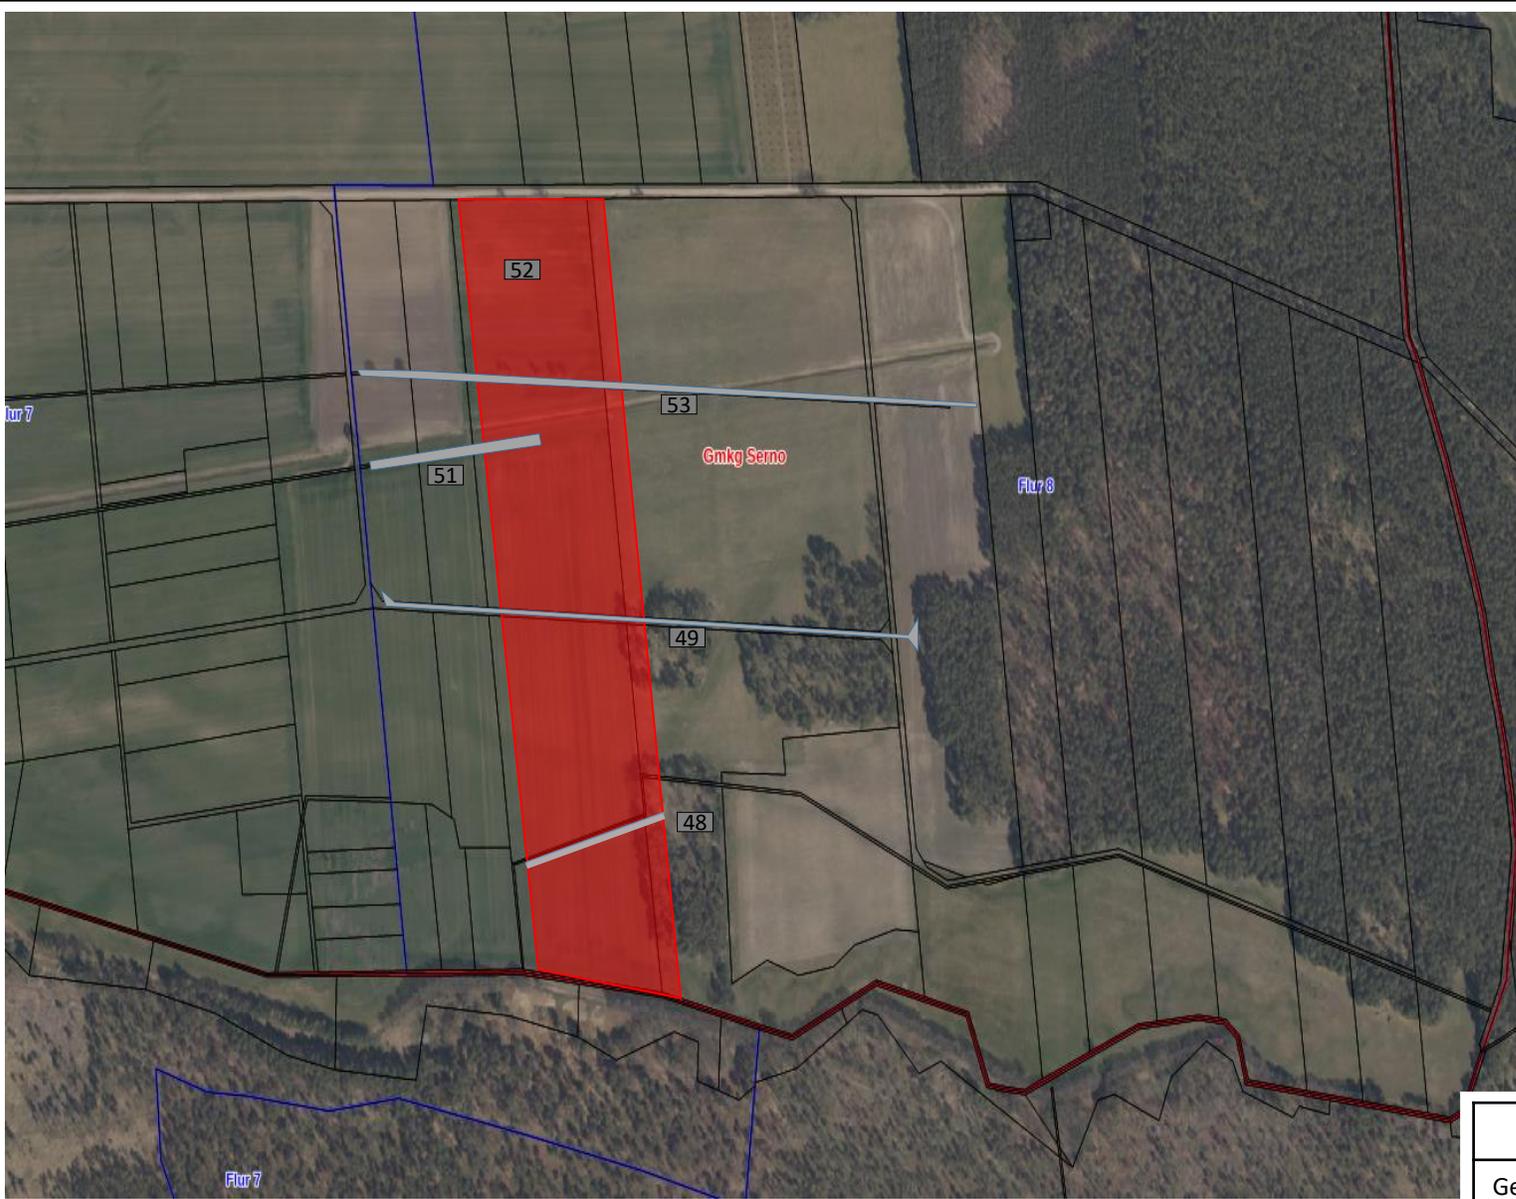

Legende:	Flurstück	123	Ausgelagerter Trafo DETO	Neue Freifläche	Gesicherte Flurstücke lt. Vollmacht
Zugewiesener NVP	Station Netzbetreiber	ZAS	Trafostation	Unterverteiler	Kabelverlauf 20kV DETO
					Kabelverlauf 0,4kV DETO
					Kabelkanal DETO (Stahlblech)
					Kabelverlauf Netzbetreiber NS
					Kabelverlauf Netzbetreiber MS
					Kabelverlauf im Gebäude
					Kabelverlauf auf Fassade
					Kabelverlauf Freileitung
					Gesicherte Flurstücke lt. Pacht V.
					Flurstücke lt. GBA aber noch nicht in Pacht V.

	Datum	Name	Bezeichnung:	Lageplan	Version:	2
Gez.	30.05.2022	Würfel	Projekt: Straße: PLZ, Ort:	Grochewitz 2 06868 Grochewitz, Coswig (Anhalt)		
Gepr.			Stempel Ersteller:	DETO Solarstrom GmbH Derendorfer Allee 11 40476 Düsseldorf		
Freig.						


vorläufige Auslegung Freifläche:

Freifläche	Grundfläche (m ²)	Ausrichtung	Neigung	Anzahl Module	Max. kWp	Max. MWp
1	88.767	Süd	20°	34.697	11.450	11,5
Summe	88.767				11.450	11,5

Information Freifläche:

Freifläche	Flurstück	Größe m ²	Gemarkung	Flur
Fläche 1	52	88.767	Serno	8

Module: Jinko Cheetah JKM330M-60

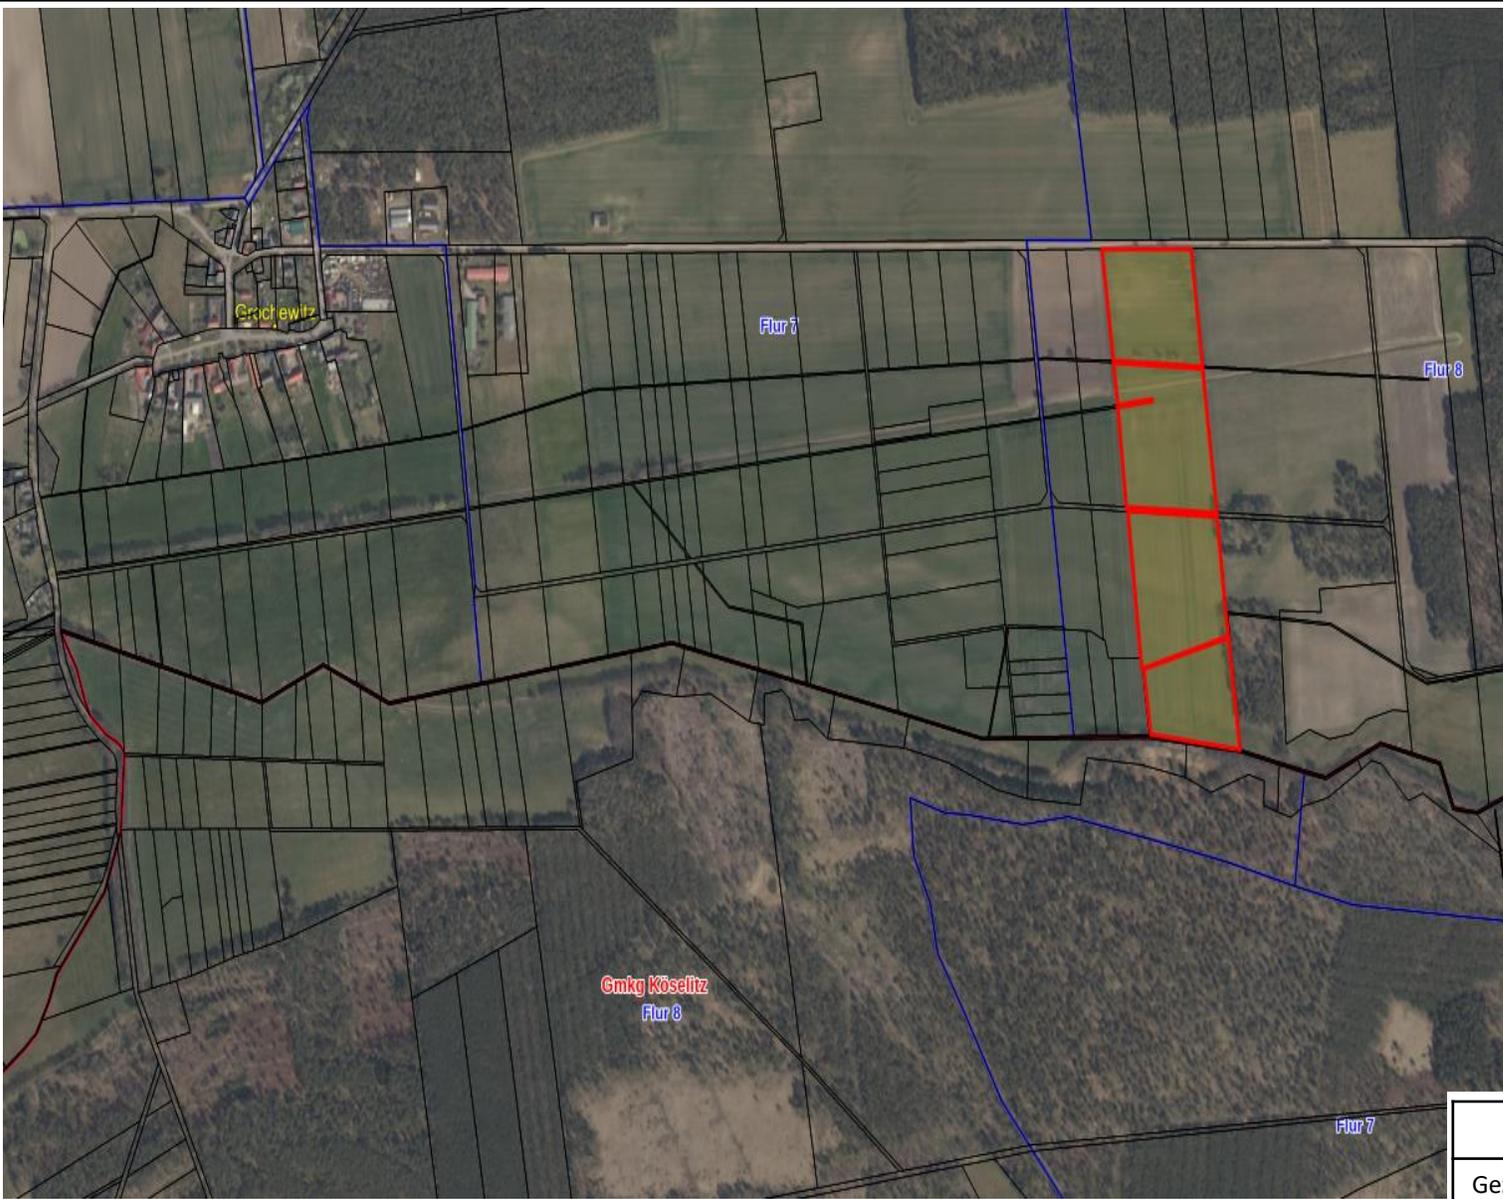

Legende:	Flurstück	123	Ausgelagerter Trafo DETO	Neue Freifläche	Gesicherte Flurstücke lt. Vollmacht
Zugewiesener NVP	Kabelverlauf 20kV DETO	Kabelverlauf 0,4kV DETO	Kabelkanal DETO (Stahlblech)	Kabelverlauf im Gebäude	Gesicherte Flurstücke lt. Pacht V.
Station Netzbetreiber	Kabelverlauf Netzbetreiber NS	Kabelverlauf Netzbetreiber MS	ZAS	Kabelverlauf auf Fassade	Flurstücke lt. GBA aber noch nicht in Pacht V.
Trafostation	Unterverteiler			Kabelverlauf Freileitung	

	Datum	Name	Bezeichnung:	Lageplan	Version:	2
Gez.	30.05.2022	Würfel	Projekt: Straße: PLZ, Ort:	Grochewitz 2 06868 Grochewitz, Coswig (Anhalt)		
Gepr.			Stempel Ersteller:	DETO Solarstrom GmbH Derendorfer Allee 11 40476 Düsseldorf		
Freig.						

