


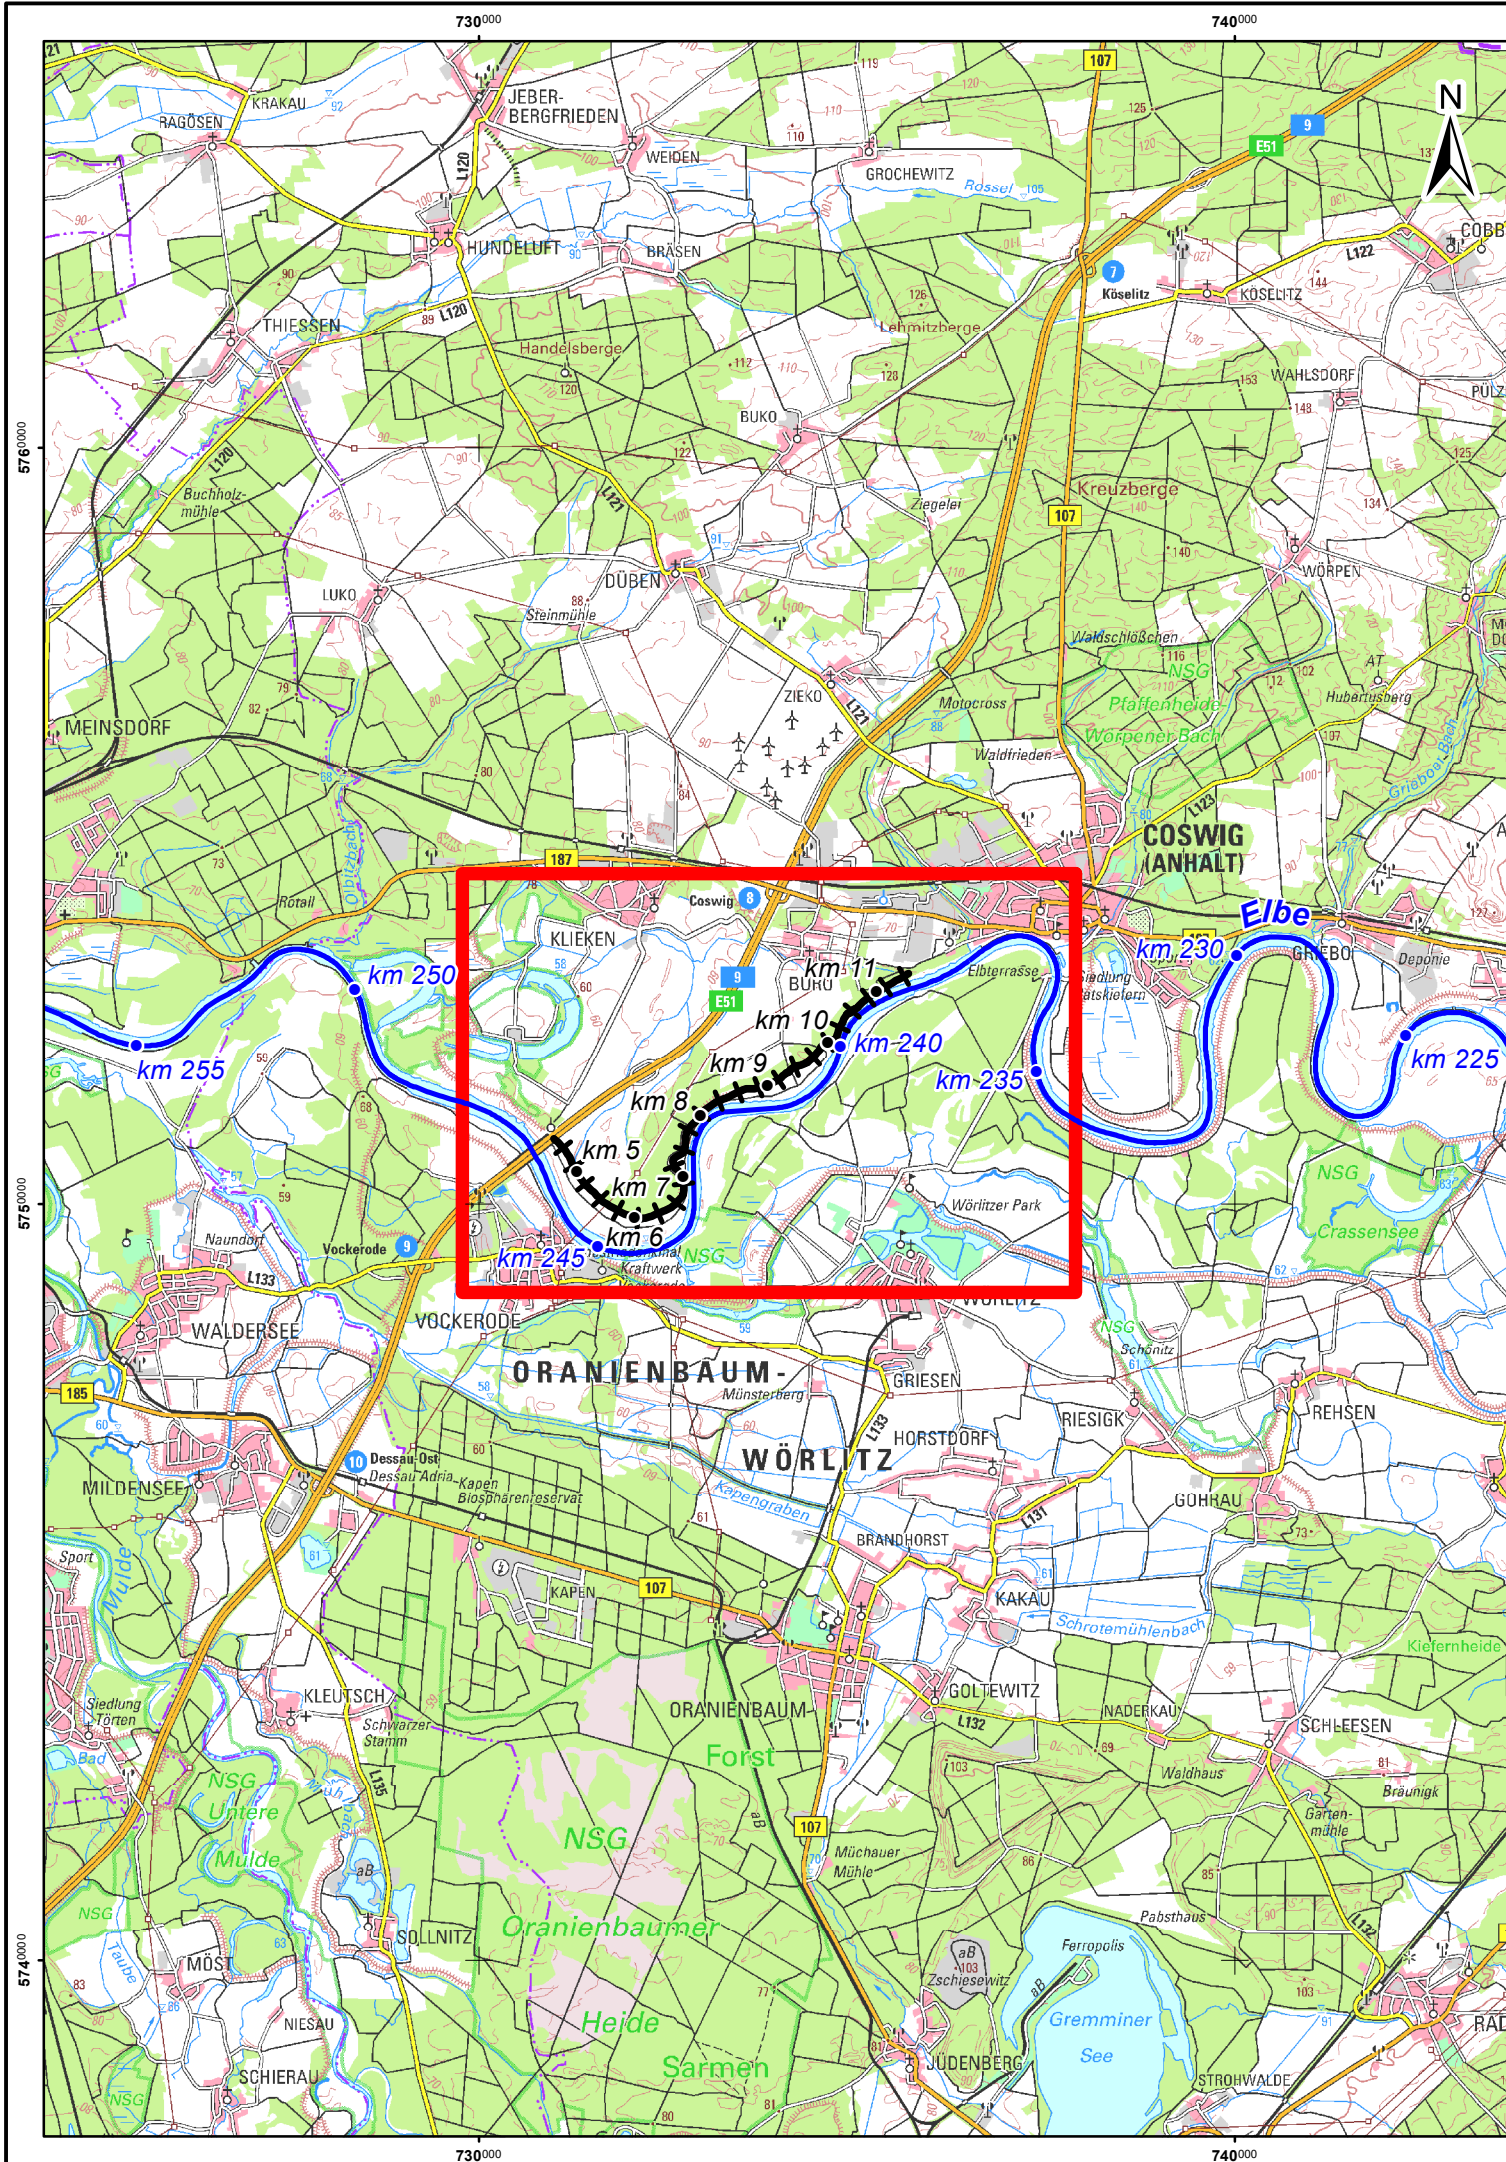

Legende

- Stationierung Elbe
- Gewässerachse Elbe
- +++++ Elbedeich Buro mit Stationierung
- Planungsgebiet

Plangrundlagen:

Geobasisdaten: GeoBasis-DE / LVerGeo LSA, 07/2021 und 03/2022

Auftraggeber



Auftragnehmer				Planungsgemeinschaft Deichrückverlegung Buro							
bearbeitet	Geese	09.03.2023				Deichrückverlegung Buro					
gezeichnet	Uhlmann	09.03.2023									
geprüft	Dr. Scholz	09.03.2023									
Lagebezug: ETRS89/UTM32				Übersichtskarte							
Höhenbezug: DHHN2016											
Landkreis: Wittenberg				Leistungsphase: Entwurfs- und Genehmigungsplanung							
Gemeinde: Coswig (Anhalt)											
Bestätigt:				Stand: 09.03.2023				Maßstab: 1:100.000	Plan-Nr. 1.1	Blatt: 1	