

[illegible]

EL: 0340/813/07 FAX: 0340/817421 E-MAIL: DIS-DESSOU@CI-SCHEWELI.CH

eltungsbereich Düben



- Legende**
- BDC/BDD Gebäude, Stollungen
 - BWA, Bl. nahezu vollversiegelte Fläche (Straße, Weg)
 - WVA wasserdurchlässig befestigte Fläche (Weg, Platz)
 - WVA wasserundurchlässig befestigte Fläche (Weg, Platz)
 - VPE Lagerplatz
 - Aufschüttung (Bodenaushub)
 - BIY technische Anlage ohne Bodenkontakt (hier: Feuerlöscheinrichtung, Wasserentwurf, Abzwecken)
 - BIY technische Anlage ohne Bodenkontakt (hier: Silotank, tv. unterirdische Behälter mit Bodenüberdeckung)
 - FGY Graben, naturnah, temporär wasserführend
 - AIV Acker, intensiv genutzt
 - AKC Haus- und Vorgarten, Zierbeete
 - GS, (GSA/GSX) begrünte Fläche: Einsatz / Scherenschnitt, Woll
 - URB Ruderalflur, gebildet von ein- bis zweifährigen Arten
 - UDY Ruderalflur, sonstiger Dominanzbestand
 - HSA junge Streuobstwiese
 - HHA Struch-Baumhecke aus überwiegend heimischen Arten
 - HRA Obstbaumreihe, Neuanlage
 - HRB Baumschneise (überwiegend Birken)
 - HYB Gebüsch stickstoffreicher ruderaler Standorte
 - HRB Straßenbäume (vereinzelte alte Obstbäume)
 - HEX Einzelbaum (Weide)
 - HEX Einzelbaum (überwiegend Birken, Eschen)
- Geltungsbereich**
- HEX Einzelbaum (überwiegend Birken, Eschen)
 - HEX Einzelbaum (Weide)
 - HEX Einzelbaum (überwiegend Birken, Eschen)

Plangeltungsbereich Buko



Vermessung: 1 : 1000
Maßstab: 1 : 1000
Logessystem: 150 (GK42/83, 3 Grad)

Öffentlich bestellter Vermessungsingenieur:

IVG - Dipl.-Ing. Hans Ulrich Müller

Heimstätten 8
39261 Zerbst/Anhalt
Telefon 03923/74390
Fax 03923/743999
Datum: 11.01.2014

Kartengrundlage: Liegenschaftskarte des LVermGeo Sachsen - Anhalt

Gemarkung
Stadt Coswig (Anhalt)
Buko
Flur 3, 4
Mogstob 1 : 1.000
Stand der Planunterlage (Monat/Jahr) 07/2009

Verwießigungserlaubnis erteilt durch das Landesamt für Vermessung und Geoinformationen Land Sachsen-Anhalt 14.07.2009 A 18-207-2009-7

Aktenzeichen

Vermessung: 1 : 1000
Maßstab: 1 : 1000
Logessystem: 150 (GK42/83, 3 Grad)

Öffentlich bestellter Vermessungsingenieur:

IVG - Dipl.-Ing. Hans Ulrich Müller

Heimstätten 8
39261 Zerbst/Anhalt
Telefon 03923/74390
Fax 03923/743999
Datum: 02.05.2014

Kartengrundlage: Liegenschaftskarte des LVermGeo Sachsen - Anhalt


Gemarkung
Stadt Coswig (Anhalt)
Düben
Flur 3, 4
Mogstob 1 : 1.000
Stand der Planunterlage (Monat/Jahr) 07/2009

Verwießigungserlaubnis erteilt durch das Landesamt für Vermessung und Geoinformationen Land Sachsen-Anhalt 14.07.2009 A 18-207-2009-7

Aktenzeichen



BIOTOP- UND NUTZUNGSTYPEN

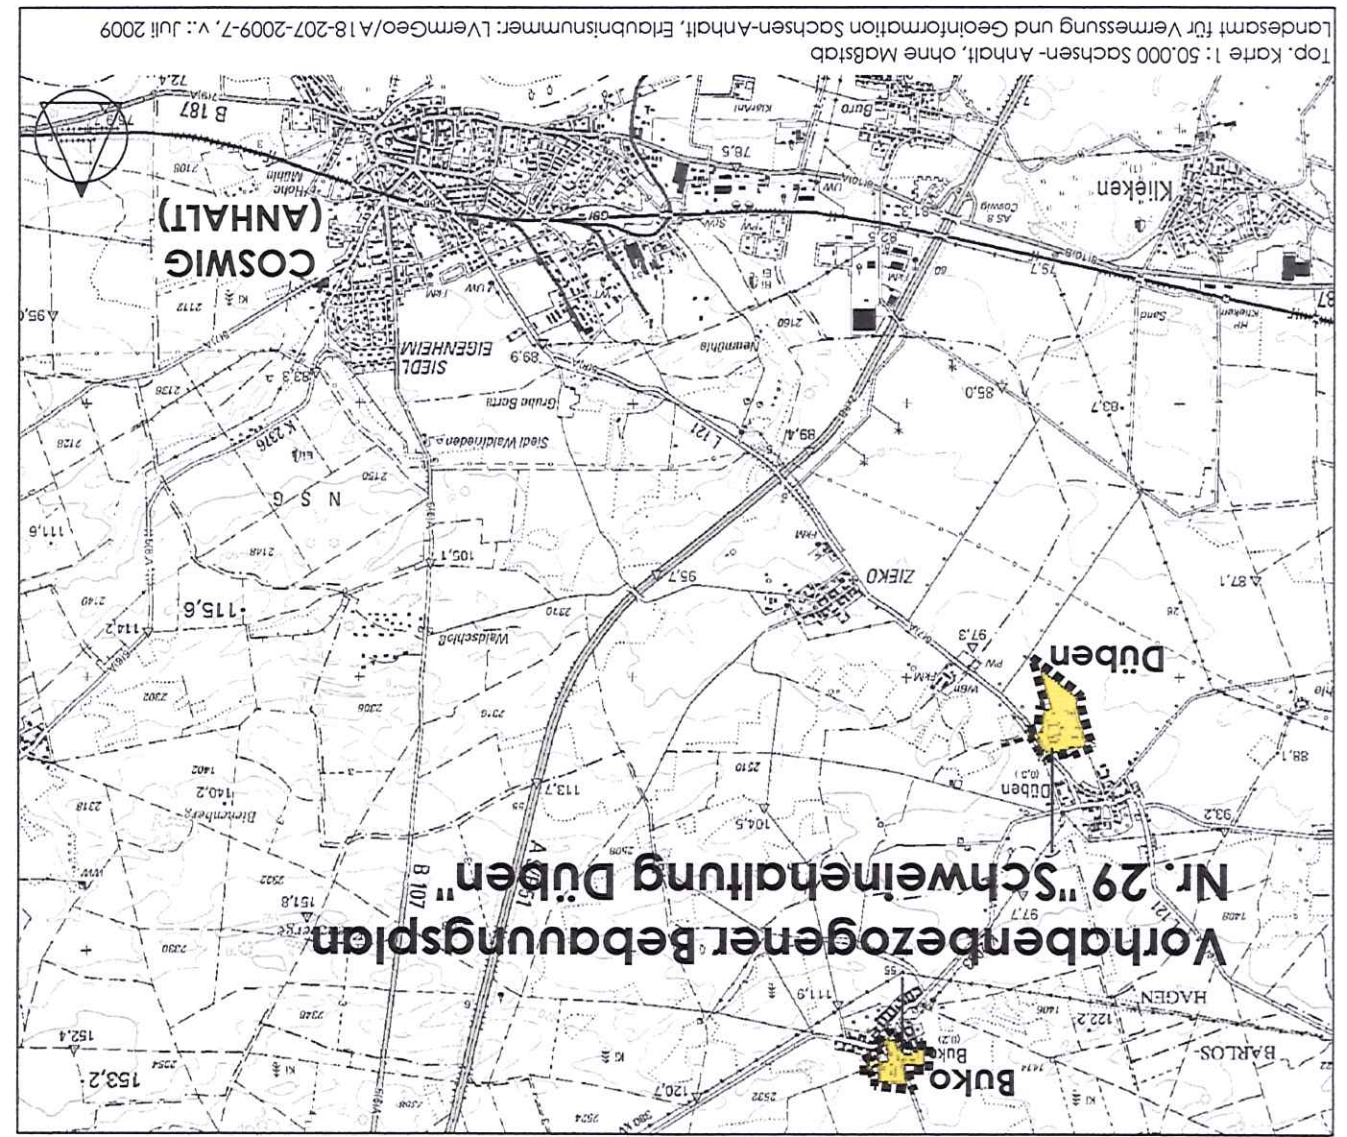

VORABENBEZOGENER BEBAUUNGSPLAN NR. 29 "SCHWEINEHALTUNG DÜBEN"

STADT COSWIG (ANHALT)

Öffentlich bestellter Vermessungsingenieur:

IVG - Dipl.-Ing. Hans Ulrich Müller

Heimstätten 8
39261 Zerbst/Anhalt
Telefon 03923/74390
Fax 03923/743999
Datum: 11.01.2014

Kartengrundlage: Liegenschaftskarte des LVermGeo Sachsen - Anhalt

Gemarkung
Stadt Coswig (Anhalt)
Buko
Flur 3, 4
Mogstob 1 : 1.000
Stand der Planunterlage (Monat/Jahr) 07/2009

Verwießigungserlaubnis erteilt durch das Landesamt für Vermessung und Geoinformationen Land Sachsen-Anhalt 14.07.2009 A 18-207-2009-7

Aktenzeichen

M 1:2.000

0 20 40 60 80 100 m

10.10.2014

Büro für Stadtplanung GbR Dr. Ing. W. Schwerdt, Humpelindtstraße 16, 06844 Dessau-Roßlau
E-mail: bts-dessau@dr-schwerdt.de
Fax: 0340/617421
Tel. 0340/613707