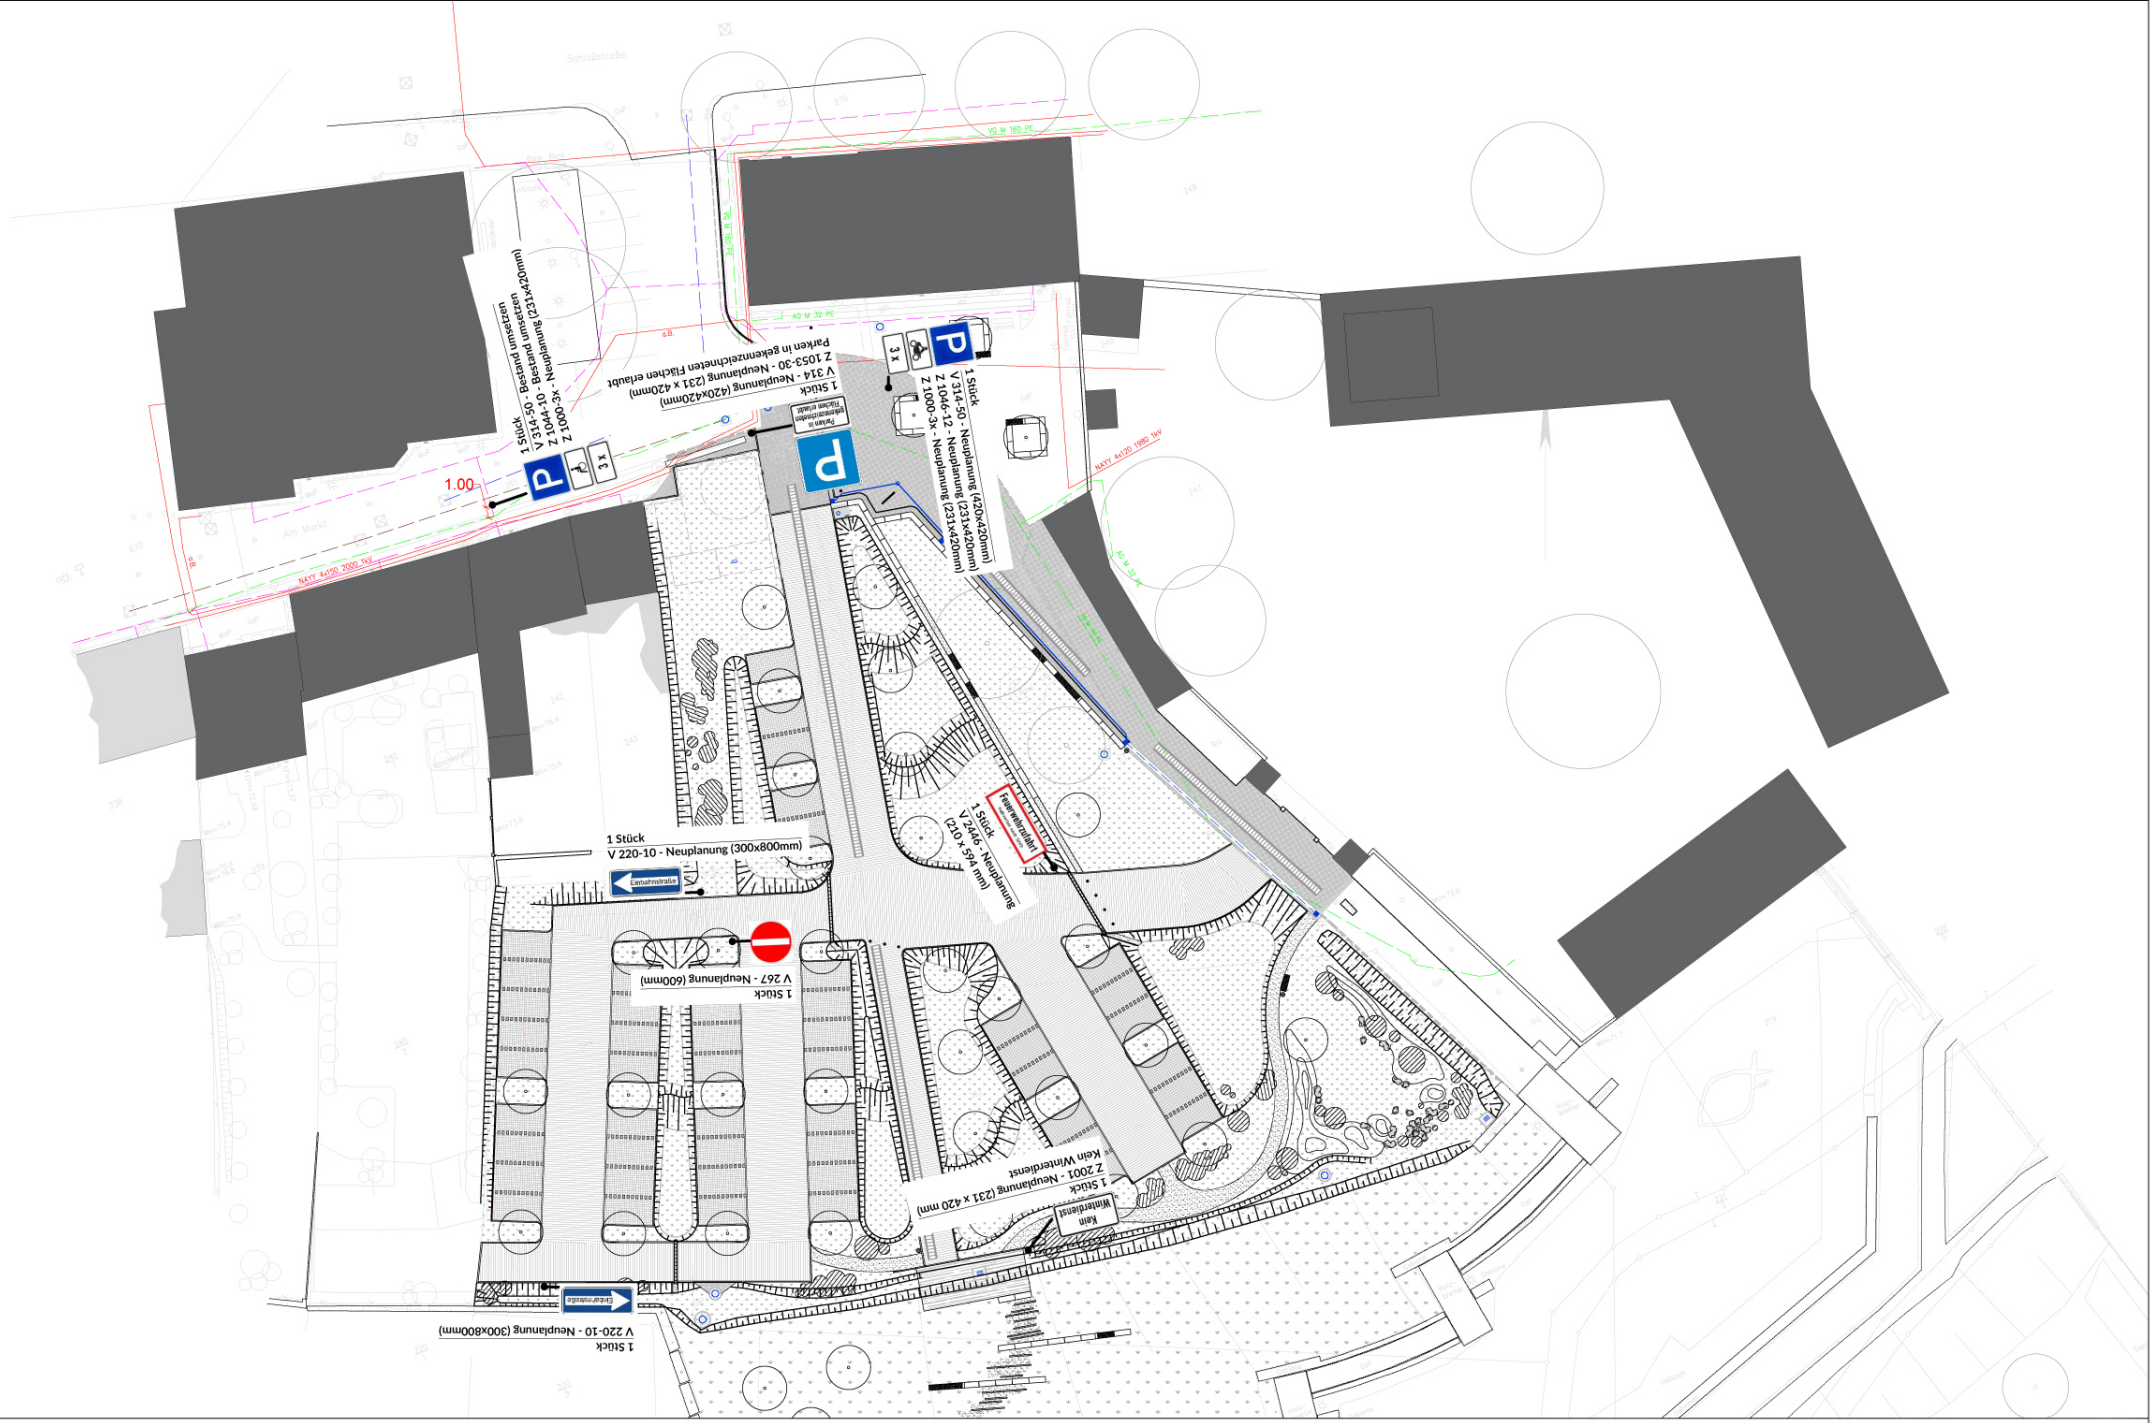

Lageplan
Widmung Parkplatz
ohne Maßstab; 03.11.2016