


Grenze des räumlichen Geltungsbereichs des Vorhabenbezogenen Bebauungsplanes; Bezug: Planzeichen § 9 (7) BauGB

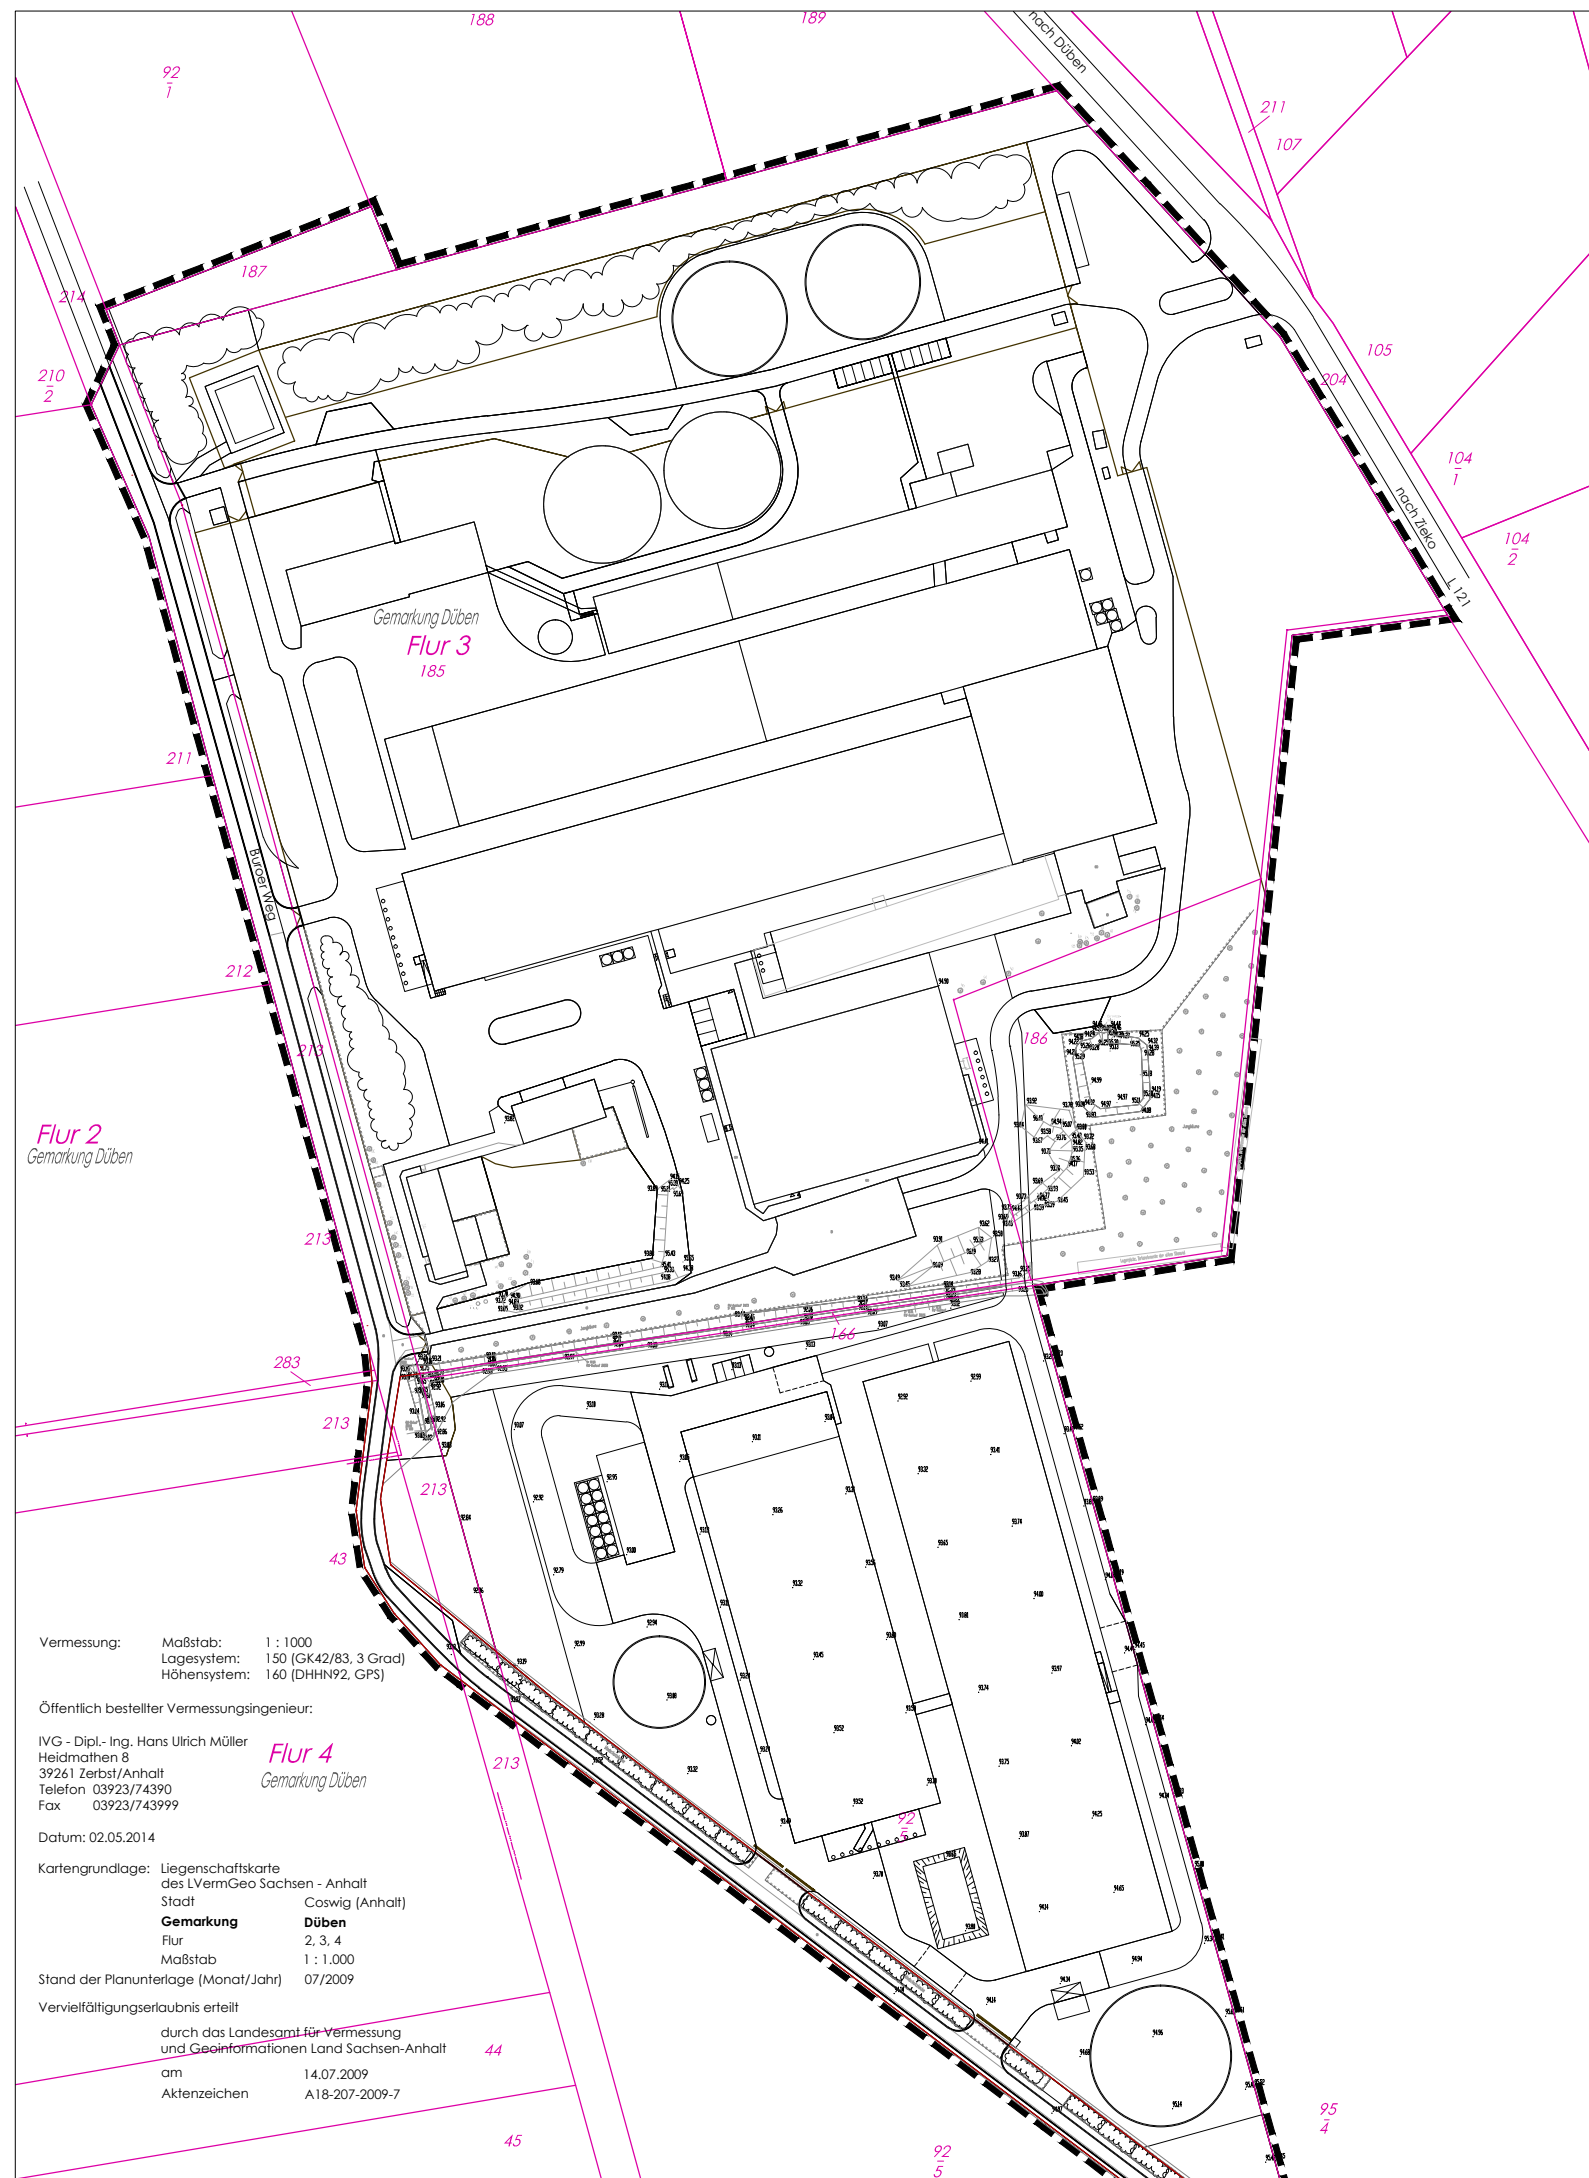

Top. Karte 1: 50.000 Sachsen-Anhalt, ohne Maßstab
Landesamt für Vermessung und Geoinformation Sachsen-Anhalt, Erlaubnisnummer: LVermGeo/A18-207-2009-7, v.: Juli 2009

STADT COSWIG (ANHALT)

VORHABENBEZOGENER BEBAUUNGSPLAN NR. 29

"SCHWEINEHALTUNG DÜBEN"

LAGEPLAN

ANLAGE ZUM DURCHFÜHRUNGSVERTRAG

BLATT 1 VON 2



M 1:2.000

m 0 20 40 60 80 100

19.09.2016

Büro für Stadtplanung GbR Dr. Ing. W. Schwerdt, Humperdinckstraße 16, 06844 Dessau-Roßlau

Tel. 0340/613707

Fax: 0340/617421

E-mail: bfs-dessau@dr-schwerdt.de