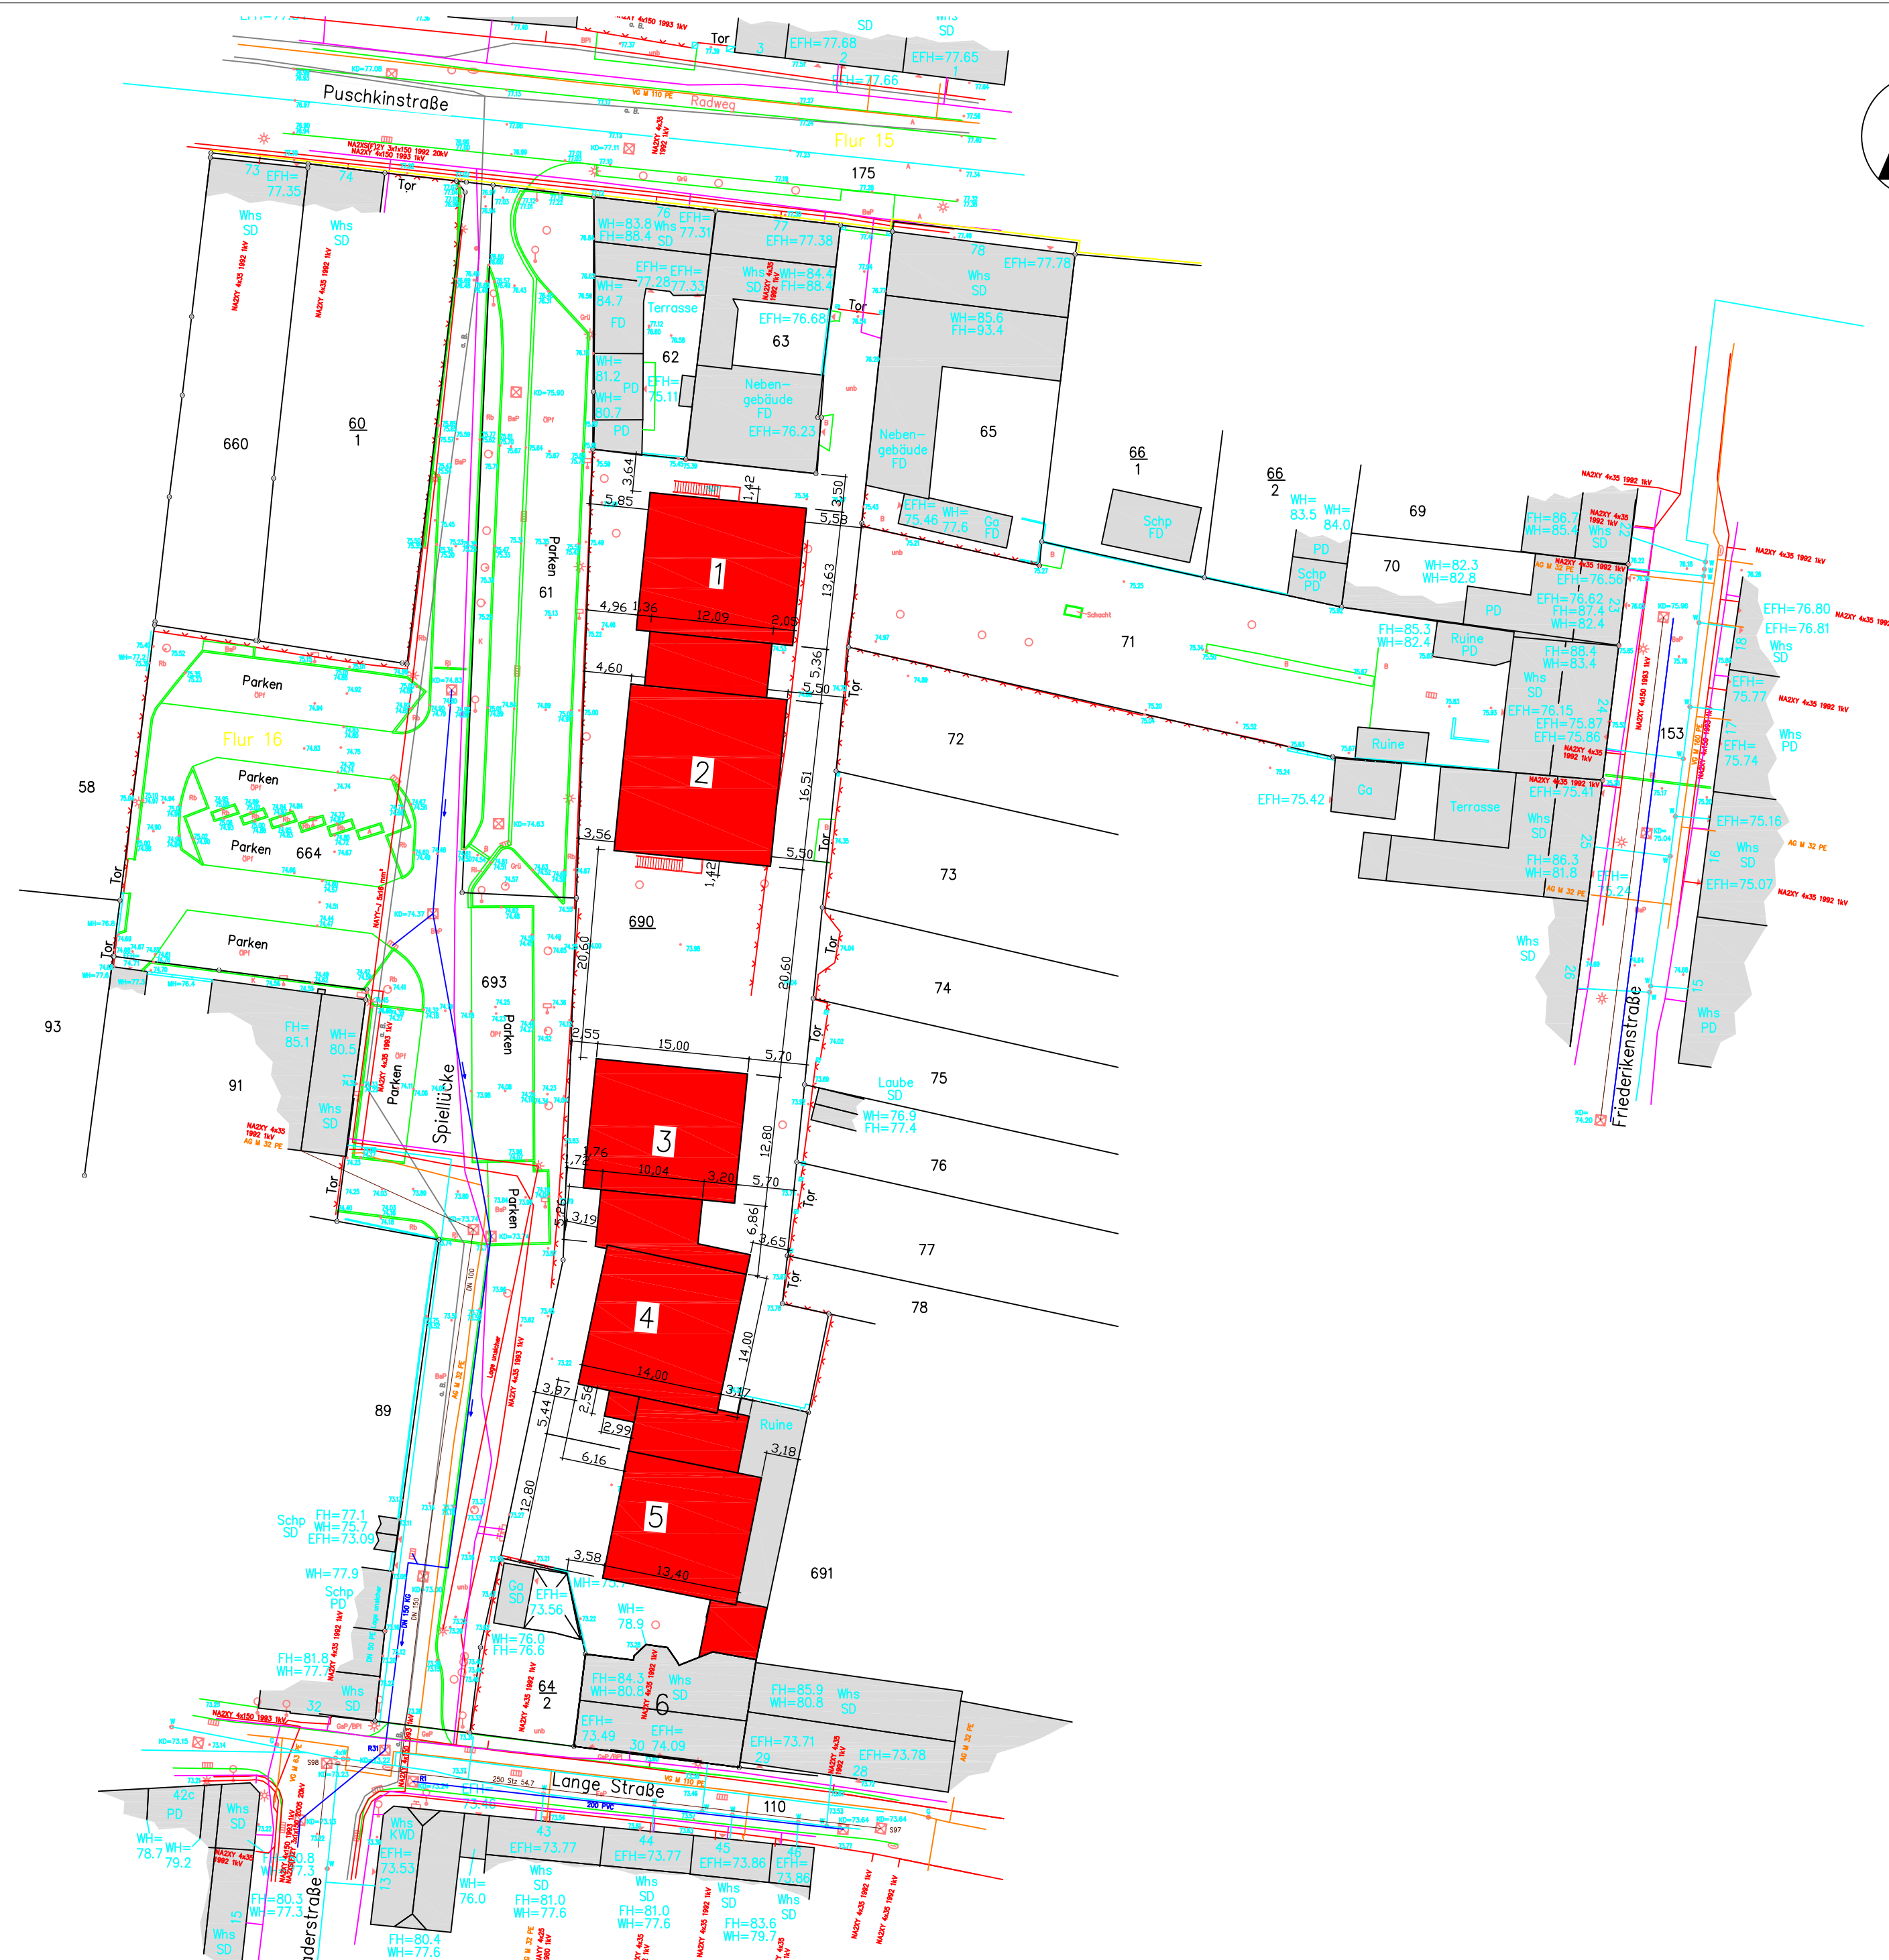


Lageplan

|                                                                                       |  |                                                                           |          |                                                                           |  |
|---------------------------------------------------------------------------------------|--|---------------------------------------------------------------------------|----------|---------------------------------------------------------------------------|--|
|  |  | Fleischerstrasse 23<br>06886 Luth. Wittenberg<br>info@nk-planungsbuero.de |          | Tel.: 03491- 41 11 45<br>Fax: 03491 - 41 11 46<br>www.nk-planungsbuero.de |  |
| Bausache:                                                                             |  | Entwurf zur Grundstücksbebauung mit Tagespflege<br>und Betreutem Wohnen   |          |                                                                           |  |
| Baustelle:                                                                            |  | Lange Straße 30, 06869 Coswig (Anhalt)                                    |          |                                                                           |  |
| Bauherr:                                                                              |  | DGS-Dessauer Grundstücksservice GmbH & Co. KG                             |          |                                                                           |  |
| Darstellung:<br>Lageplan                                                              |  | Herr Jörg Hamatschek<br>Wochowseer Weg 1, 15859 Storkow                   |          |                                                                           |  |
| Gezeichnet:<br>Volke                                                                  |  | Masstab:<br>1 : 500                                                       | Planung: |                                                                           |  |
| Blatt – Nr.:<br>E01                                                                   |  | Datum:<br>23.01.2020                                                      | Bauherr: |                                                                           |  |