


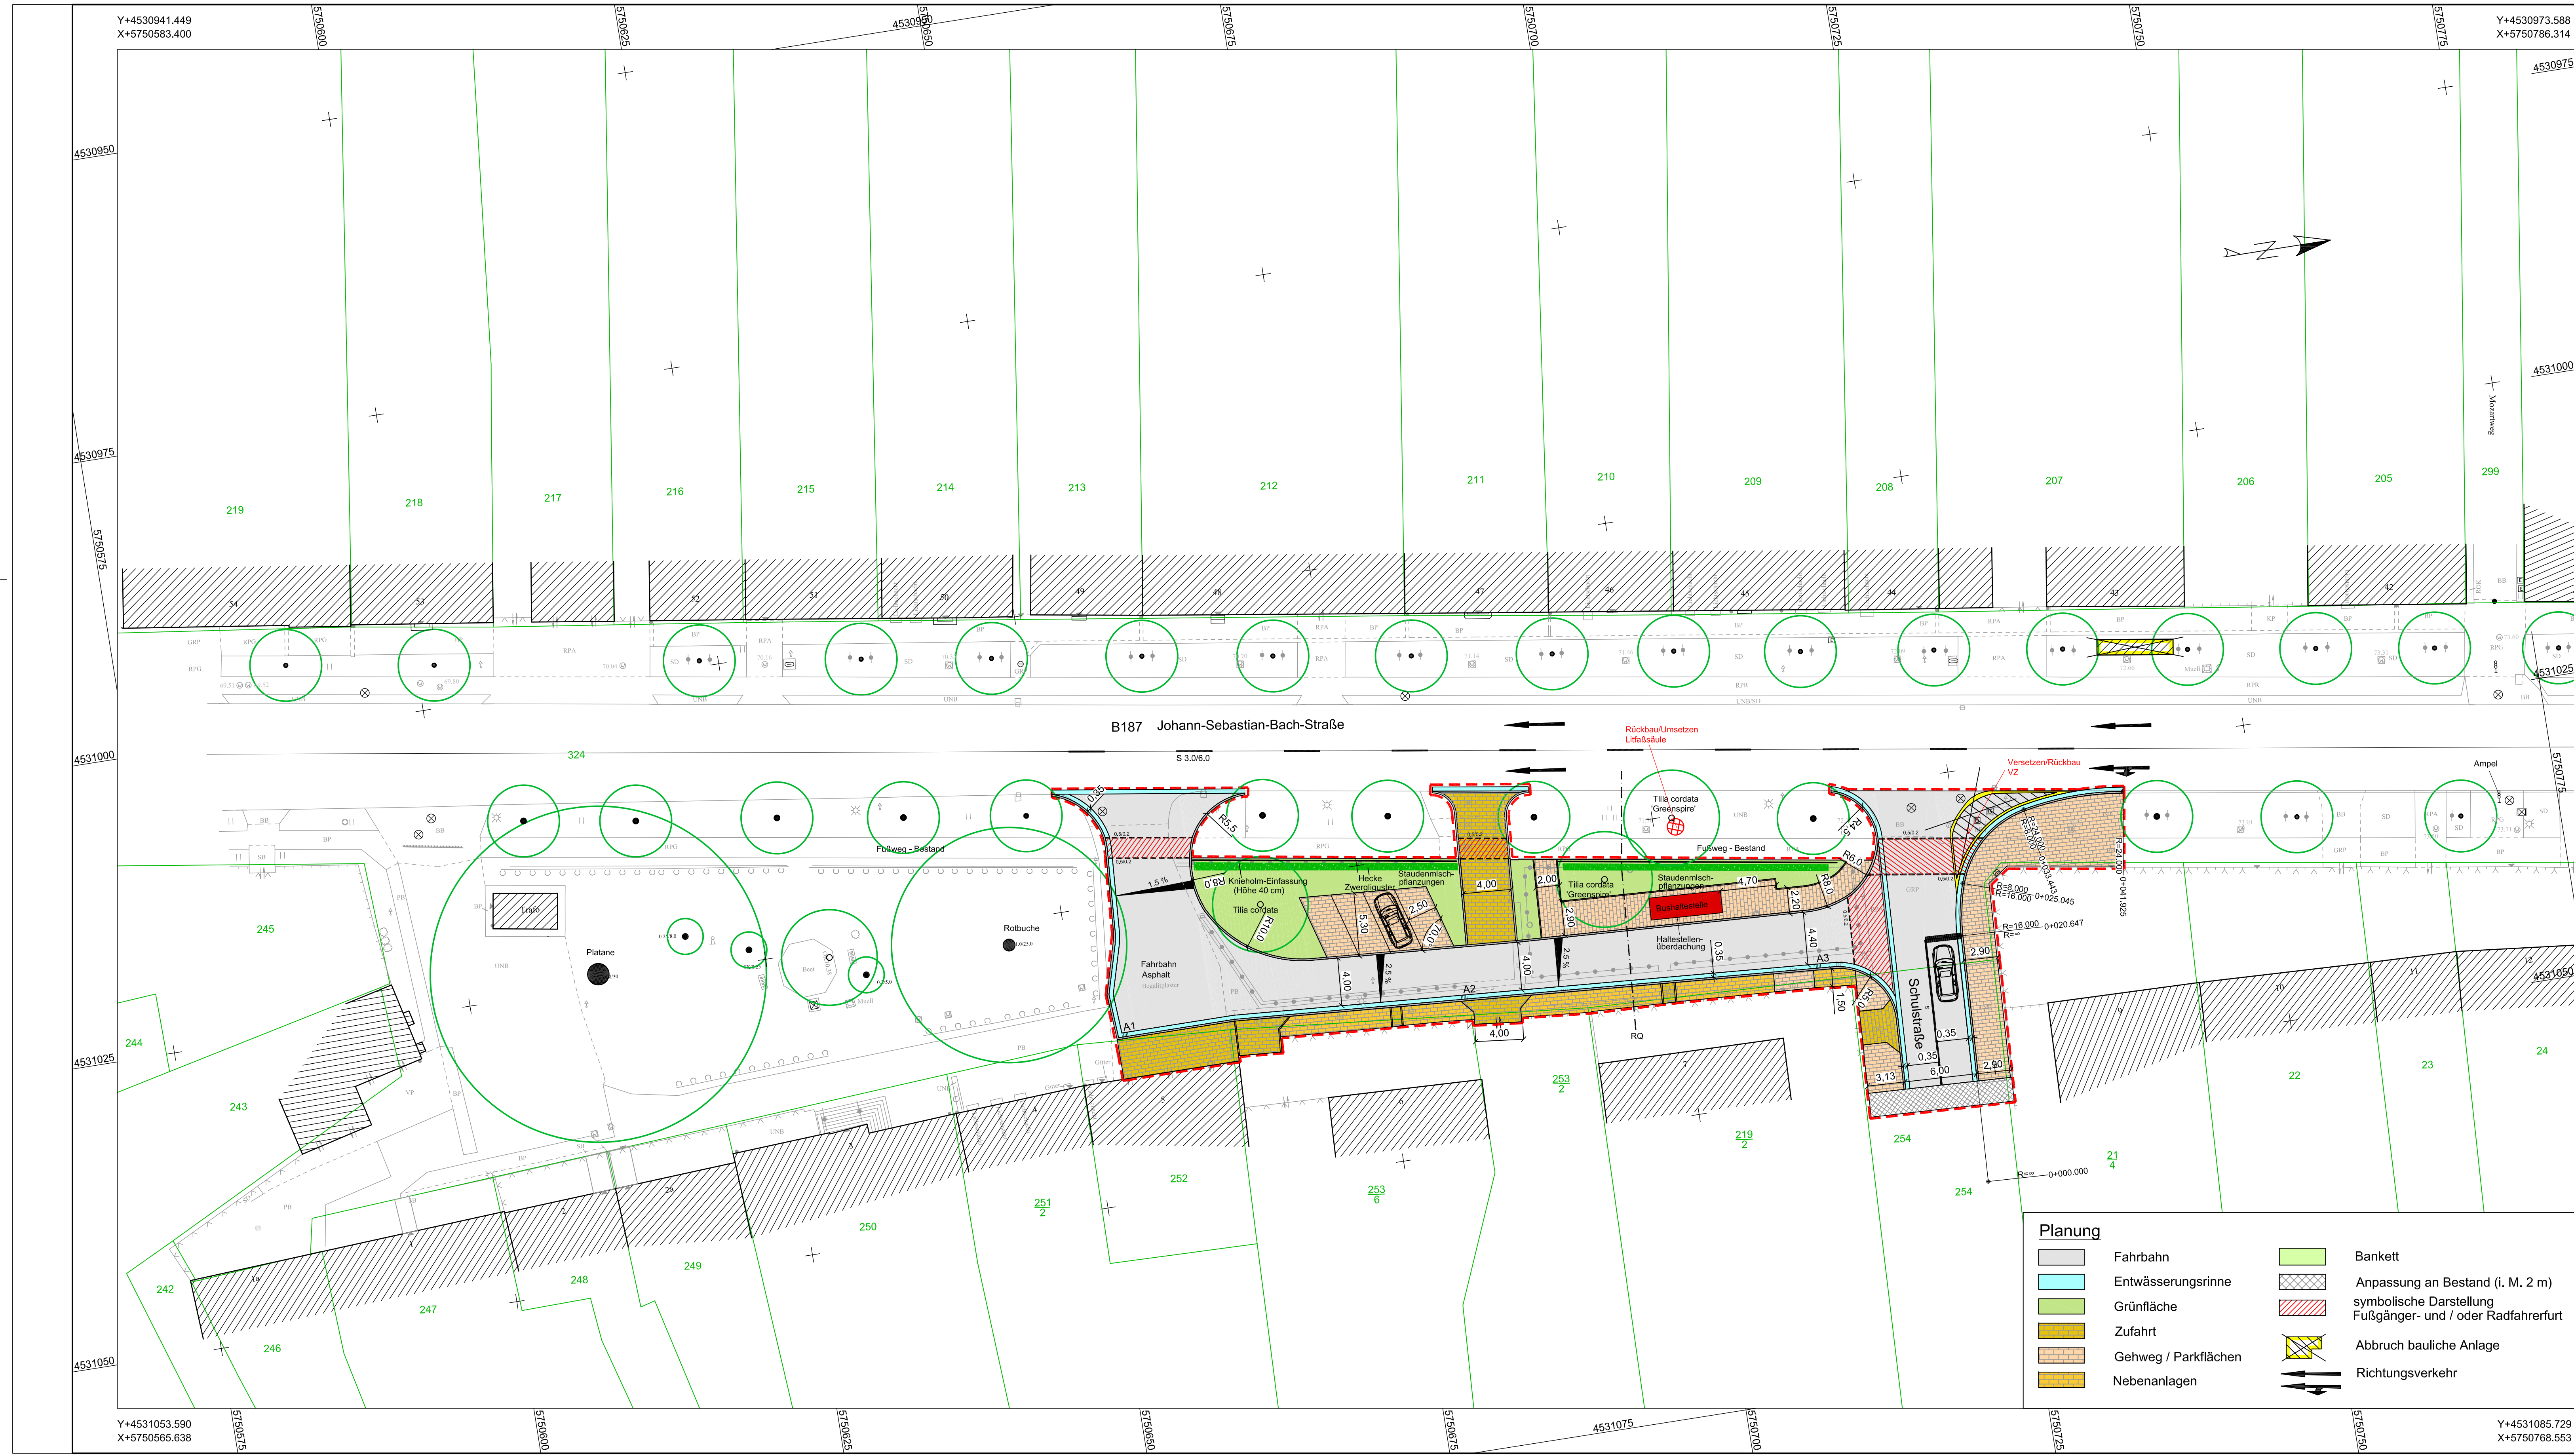

Zeichenerklärung

147/1	Flurstücksgrenze und -nummer	♣	Schutzbügel Bäume vorh.
72.55*	vorh. Geländehöhe		
⊗ □	Schächte		
▤	Straßeneinlauf		
⊙	Baumstandort vorhanden		
⊙	Baumstandort geplant		
▨	Gebäude		
---	Baugrenze	A1 ▤	geplanter Straßenablauf mit Nummer
		2.5%	Querneigung

Diese Zeichnung ist urheberrechtlich geschützt. Vervielfältigung nur mit unserer Erlaubnis. Als Vervielfältigung gelten z.B. Nachdruck, Fotokopie, Mikroverfilmung, Digitalisieren, Scannen sowie Speicherung auf Datenträger. Die Zeichnung darf dritten Personen oder Konkurrenzfirmen nicht zugänglich gemacht werden.

Ingenieurbüro Reglin IBR - Tiefbau - Am Brennickel 4 06869 Coswig (Anhalt) Tel. 034903 / 485770 Fax 034903 / 485772 Mail: IBR-Coswig-Anhalt@T-Online.de		Datum	Zeichen
	bearbeitet	04 / 2021	Reglin
	gezeichnet	04 / 2021	Randewig
	geprüft	04 / 2021	Reglin

Stadt Coswig (Anhalt) Am Markt 1 06869 Coswig (Anhalt)		Datum	Zeichen
	nachgeprüft		

LS 150	HS 160		
Nr.	Art der Änderung	Datum	Zeichn

Ausführungsplanung

 Stadt- und Landschaftsplanung Dipl.-Ing. Rainer Dubiel Mauerstraße 6, 06886 Lutherstadt Wittenberg Fon 03491 - 420785 / Fax 03491 - 420786	Unterlage / Blatt-Nr.: _ / 1
	Übersichtslageplan

**Bushaltestelle
Johann-Sebastian-Bach Straße
in Coswig (Anhalt)**

aufgestellt:	Entwurfsvermessung:
Coswig, den	BÜRO PFEIFER Vermessung architektur AMPELHAUSE Braunerstraße 33 06785 Oranienbaum – Wörlitz Tel.: 034904 – 32 51 30 Mobil 0172 644 80 97 buero.pfeifer@online.de buero-pfeifer.de