


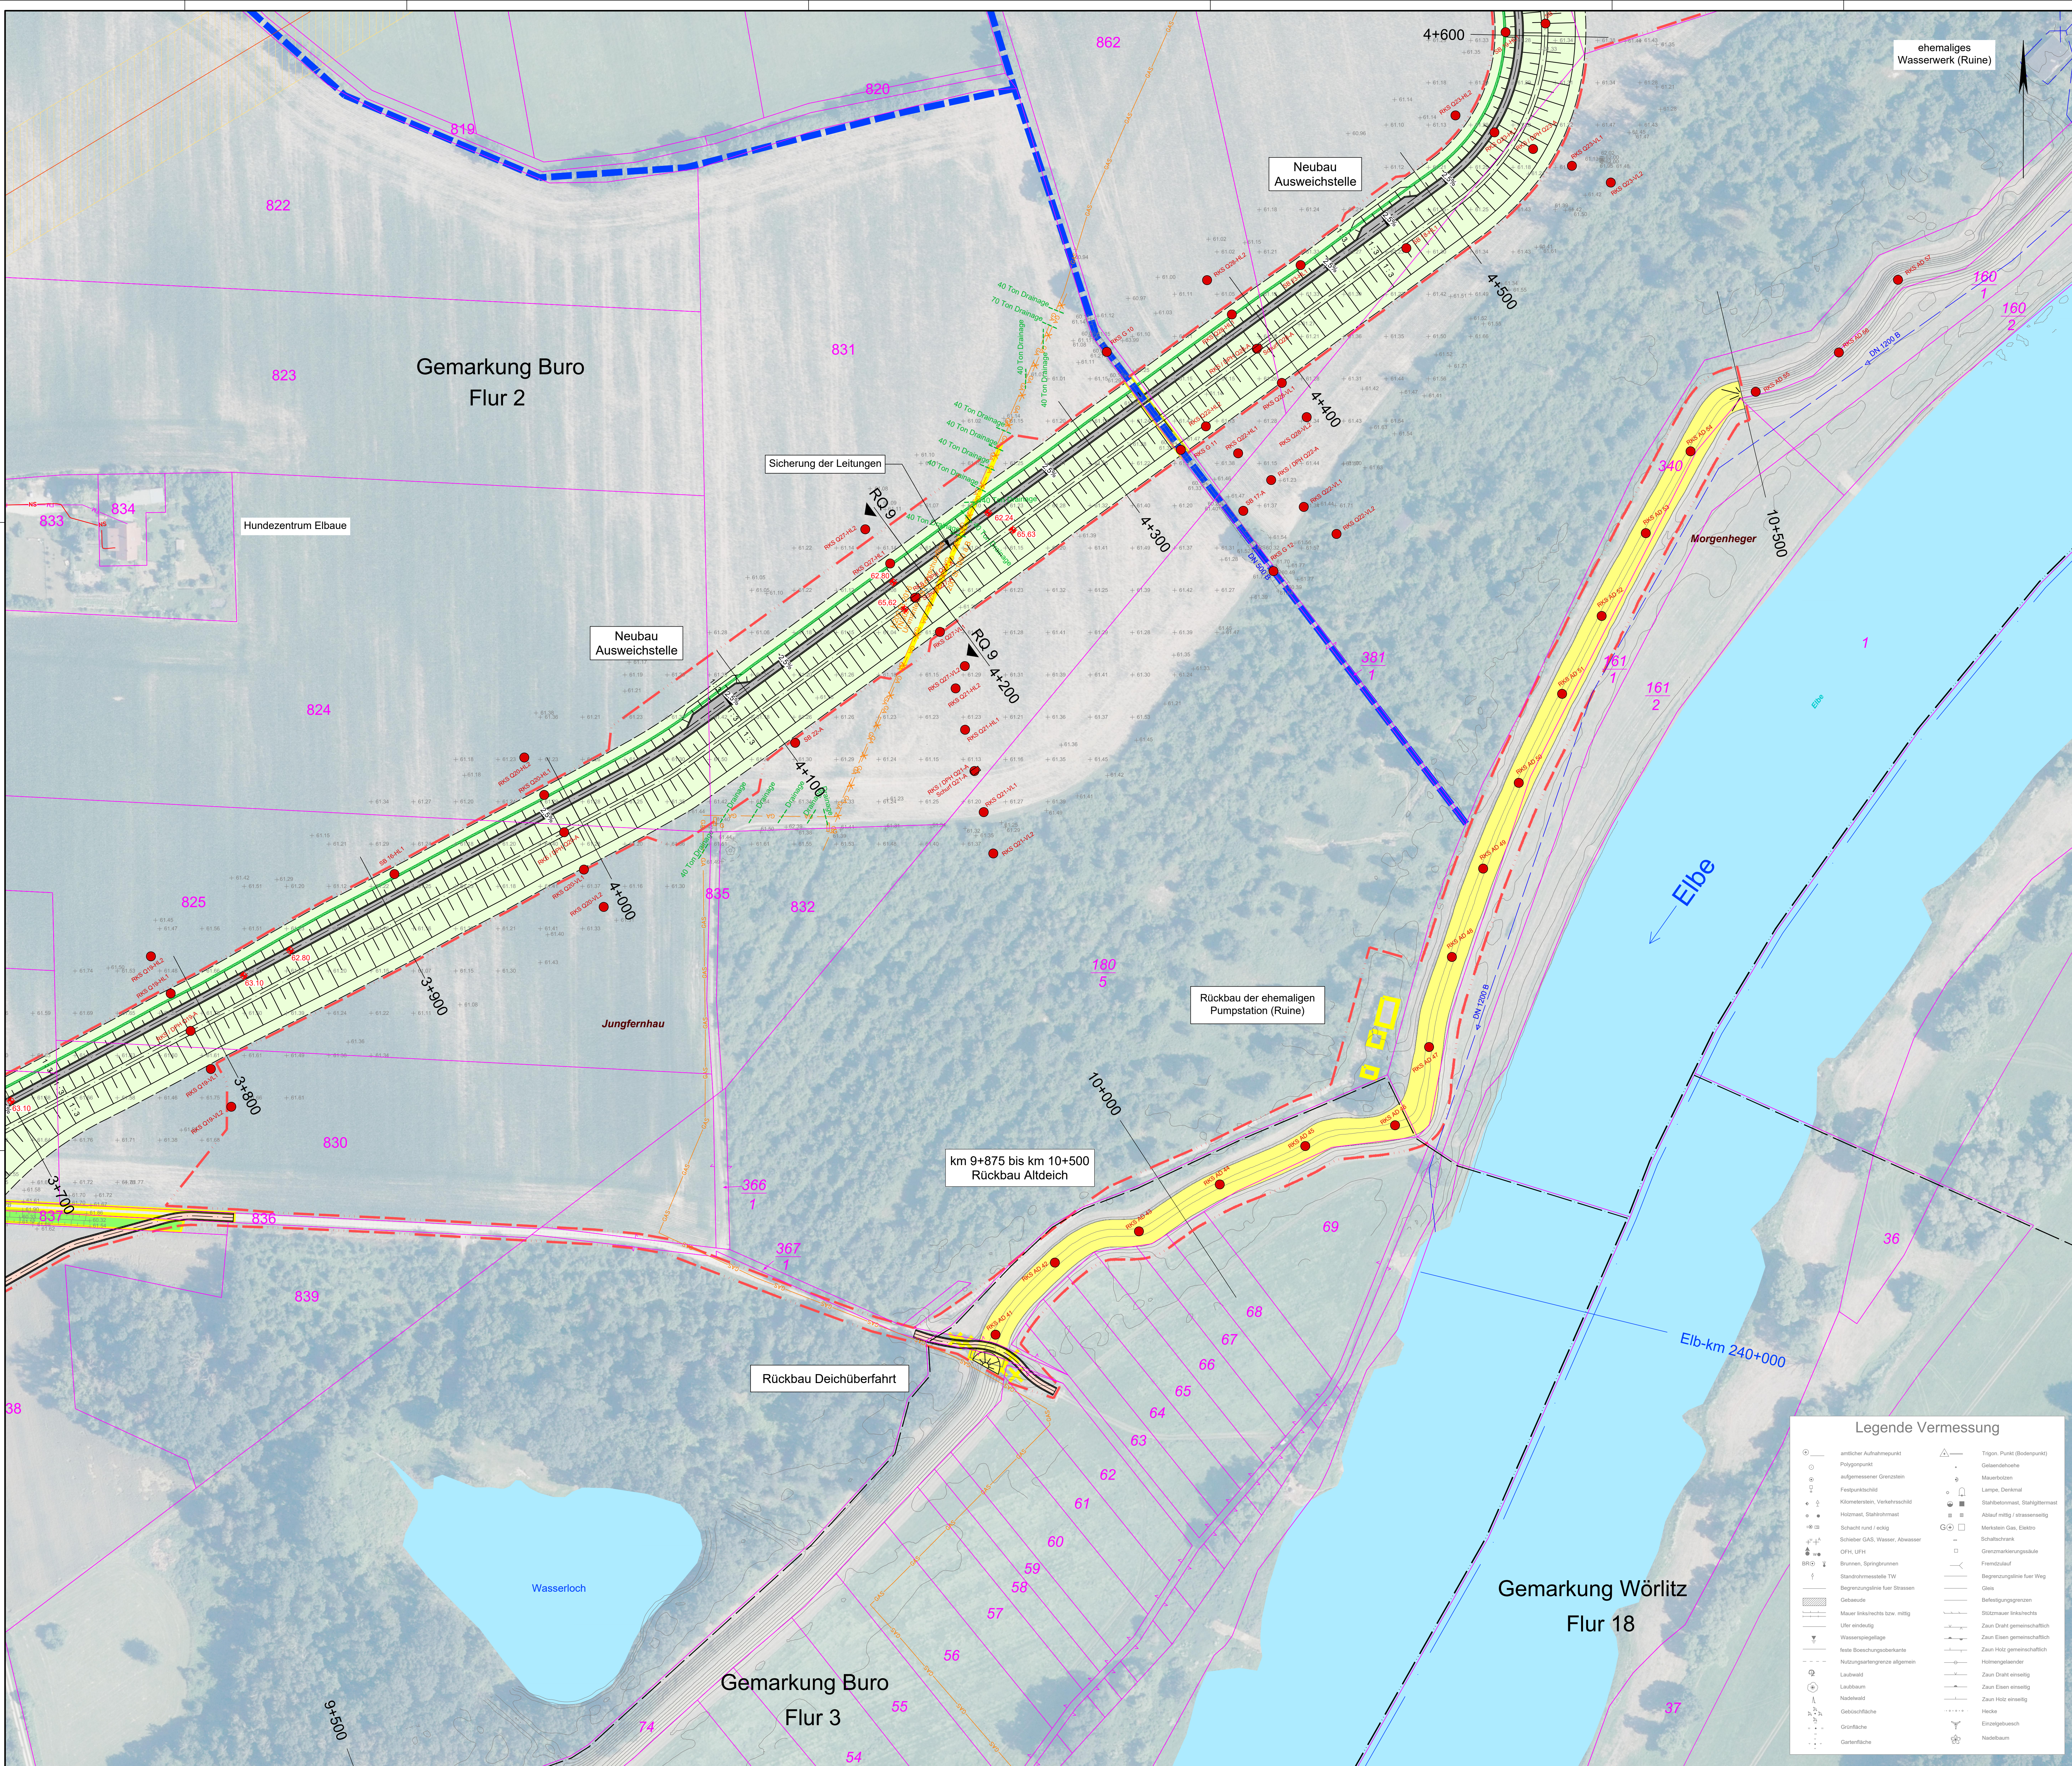

Legende Ver- und Entsorgungsleitungen

- vorhanden
- geplant
- Mischwasserkanal
- Druckleitung Mischwasser
- Regenwasserkanal
- Druckleitung Regenwasser
- Schmutzwasserkanal
- Druckleitung Schmutzwasser
- Drainageleitung
- Trinkwasserleitung
- Gasleitung
- Elit-Hochspannung
- Elit-Mittelspannung
- Elit-Niederspannung
- Femmeldekabel
- Fernwärmeleitung
- Öffentliche Beleuchtung
- Lichtsignalanlagen
- stillegelegte Leitung
- rückzubauende Leitung

Eintragung des Leitungsbestandes nach Angaben der zuständigen Ver- und Entsorgungsunternehmen nur zur Information. Vor Baubeginn sind die verbindlichen Leitungsausweise aller zuständigen Unternehmen einzuholen.

Legende Geotechnik


- RKS / DPH Rammkernsondierung mit schwerer Rammsondierung
- RKS Rammkernsondierung
- Schurf Schurf
- GWM 2020 Rammkernsondierung mit Ausbau zur Grundwassermeßstelle

Legende Bestand

- Altdeich
- Stationierung Altdeich
- Achse Elbedeich
- Stationierung Elbe
- Gewässer
- Graben
- Hochspannungsfreileitung inkl. Schutzbereich (50 m)
- Hochspannungsmast inkl. Schutzbereich (15 m von Fundament)
- Flurstück BAB 9
- Gemarkungsgrenze
- Flurgrenze
- Flurstücksgrenze mit Nr.
- Überhaken bei Flurstückunterbrechung

Legende Planung

- Deich
- Berme mit Deichverteidigungsweg
- Grenze des Schutzstreifens
- Asphaltbefestigung
- Betonsteinpflaster
- Sandgeschlämte Schotterdecke
- Schranke
- Spundwand
- Stationierung Deich
- Neubau Graben
- Rückbau baulicher Anlagen / Rückbau Altdeich
- Baumfällung
- Baufeldgrenze
- Regelquerschnitt
- Sickerleitung Binneneutwässerung
- Sickerschicht
- Schachtrummierung
- Deckelhöhe
- Schachtrinnau
- Schachtrinnau
- Beschriftung Drainschacht
- Mulde Binneneutwässerung

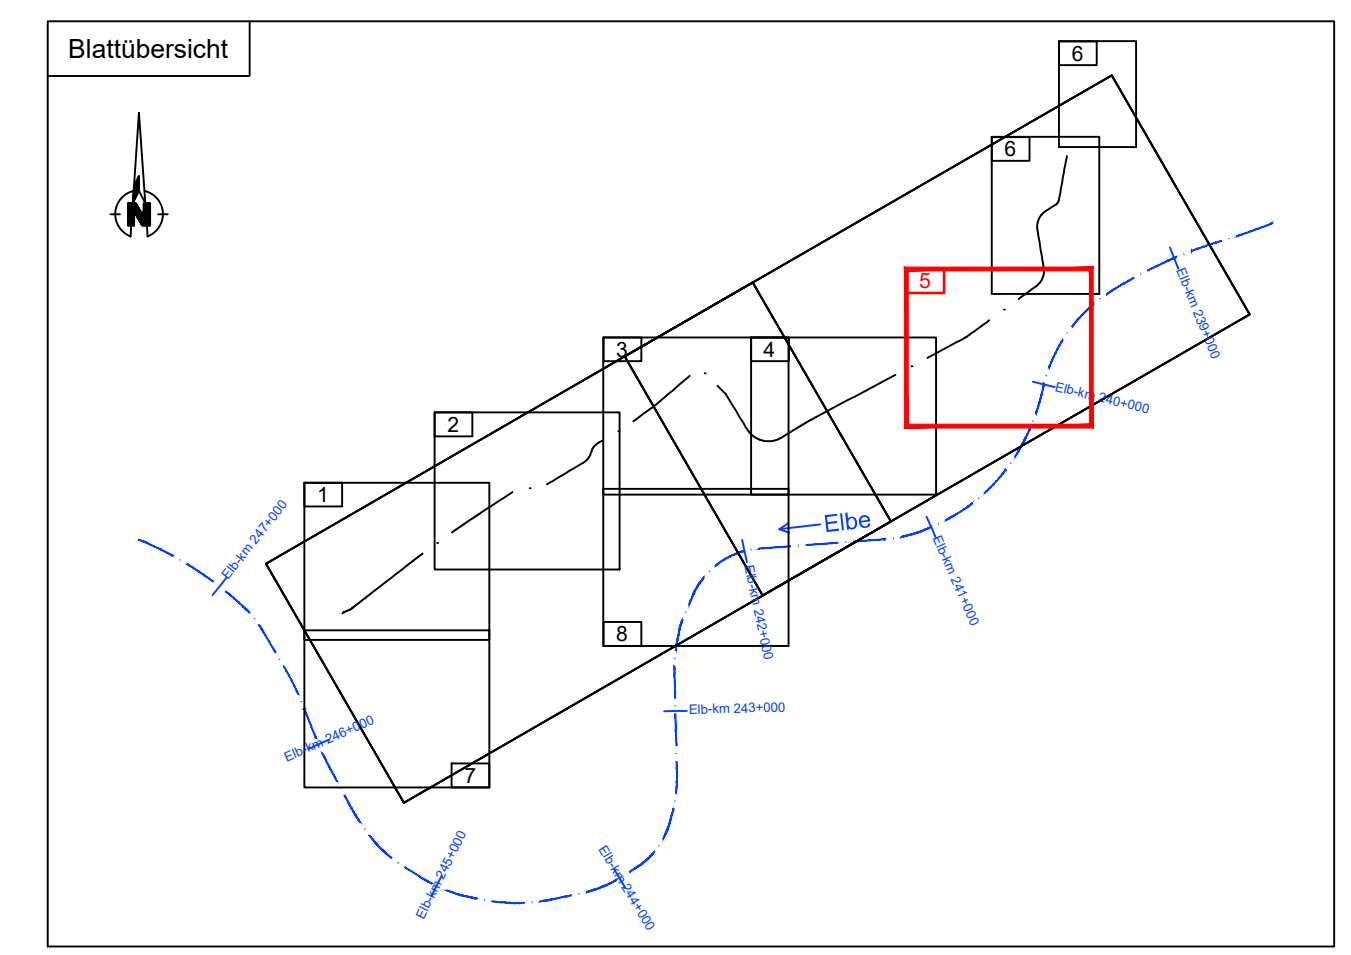

Legende Vermessung

- entlicher Aufnahmepunkt
- Polygonpunkt
- aufgenommener Grenzstein
- Feldpunkt
- Klonteststein, Vertikalrecht
- Holzmaß, Stahlrohrmaß
- Schacht rund / eckig
- Schleier GAS, Wasser, Abwasser
- OH, LPH
- Binnen, Springbrunnen
- Standortmessstelle TYP
- Begrenzungslinie fuer Straßen
- Gebäude
- Mauer links/rechts bzw. mittig
- Ufer einseitig
- Wasserspiegel
- festen Boesungsarbeiten
- Nutzungsgrenze allgemein
- Laubwald
- Laubbaum
- Nadelwald
- Gebäufläche
- Gartenfläche
- Gartenfläche
- Tümpel, Punkt (Bodenpunkt)
- Gebäufläche
- Mauerboden
- Lampe, Denkmal
- Stahlrohrmaß, Stahlgittermaß
- Ablauf mittig / eckseitig
- Markstein Gas, Elektro
- Schaltkasten
- Grenzmessungsskizze
- Freisichtmaß
- Begrenzungslinie fuer Weg
- Gren
- Befestigungsgrenze
- Schutzmauer links/rechts
- Zaun Eisen gemeinschaftlich
- Zaun Holz gemeinschaftlich
- Höhenmesser
- Zaun Draht einseitig
- Zaun Eisen einseitig
- Zaun Holz einseitig
- Hecke
- Einsengraben
- Nadelbaum

Plangrundlagen:
Vermessung: Entwurfvermessung, Ingenieurgesellschaft Falasch mbH, 03/2019
Ergänzungsvermessung 06/2021 und 02/2022
Katasterdaten: Übergabe von LHW, 02/2020
Geobasisdaten: GeoBasis-DE / LVermGeo LSA, 07/2021 und 03/2022
Baugrund: Baugrunduntersuchung Ausbau / Rückverlegung Deich Buro, Planungsgemeinschaft Deichrückverlegung Buro, 12/2020
Altdeich: Achse und Deichstationierung aus Deichregister, LHW, 01/2022
Kontur aus DGM 1, 2017

Auftraggeber			
LHW Landesbetrieb für Hochwasserschutz und Wasserwirtschaft Sachsen-Anhalt			
Auftragnehmer			
Name	Datum	Umschlag	Planungsgemeinschaft DRV Buro
gezeichnet	08.02.2023	gezeichnet	Planungsgemeinschaft DRV Buro
geprüft	08.02.2023	geprüft	Planungsgemeinschaft DRV Buro
Lagebezug: ETRS89/UTM32			
Höhenbezug: DHHN2016			
Landkreis: Wittenberg			
Gemeinde: Coswig (Anhalt)			
Bestätigt:			
Leistungsphase: Genehmigungsplanung			
Stand: 08.02.2023			
Maßstab: 1 : 1000			
Plan-Nr.: 2.3			
Blatt: 5			