


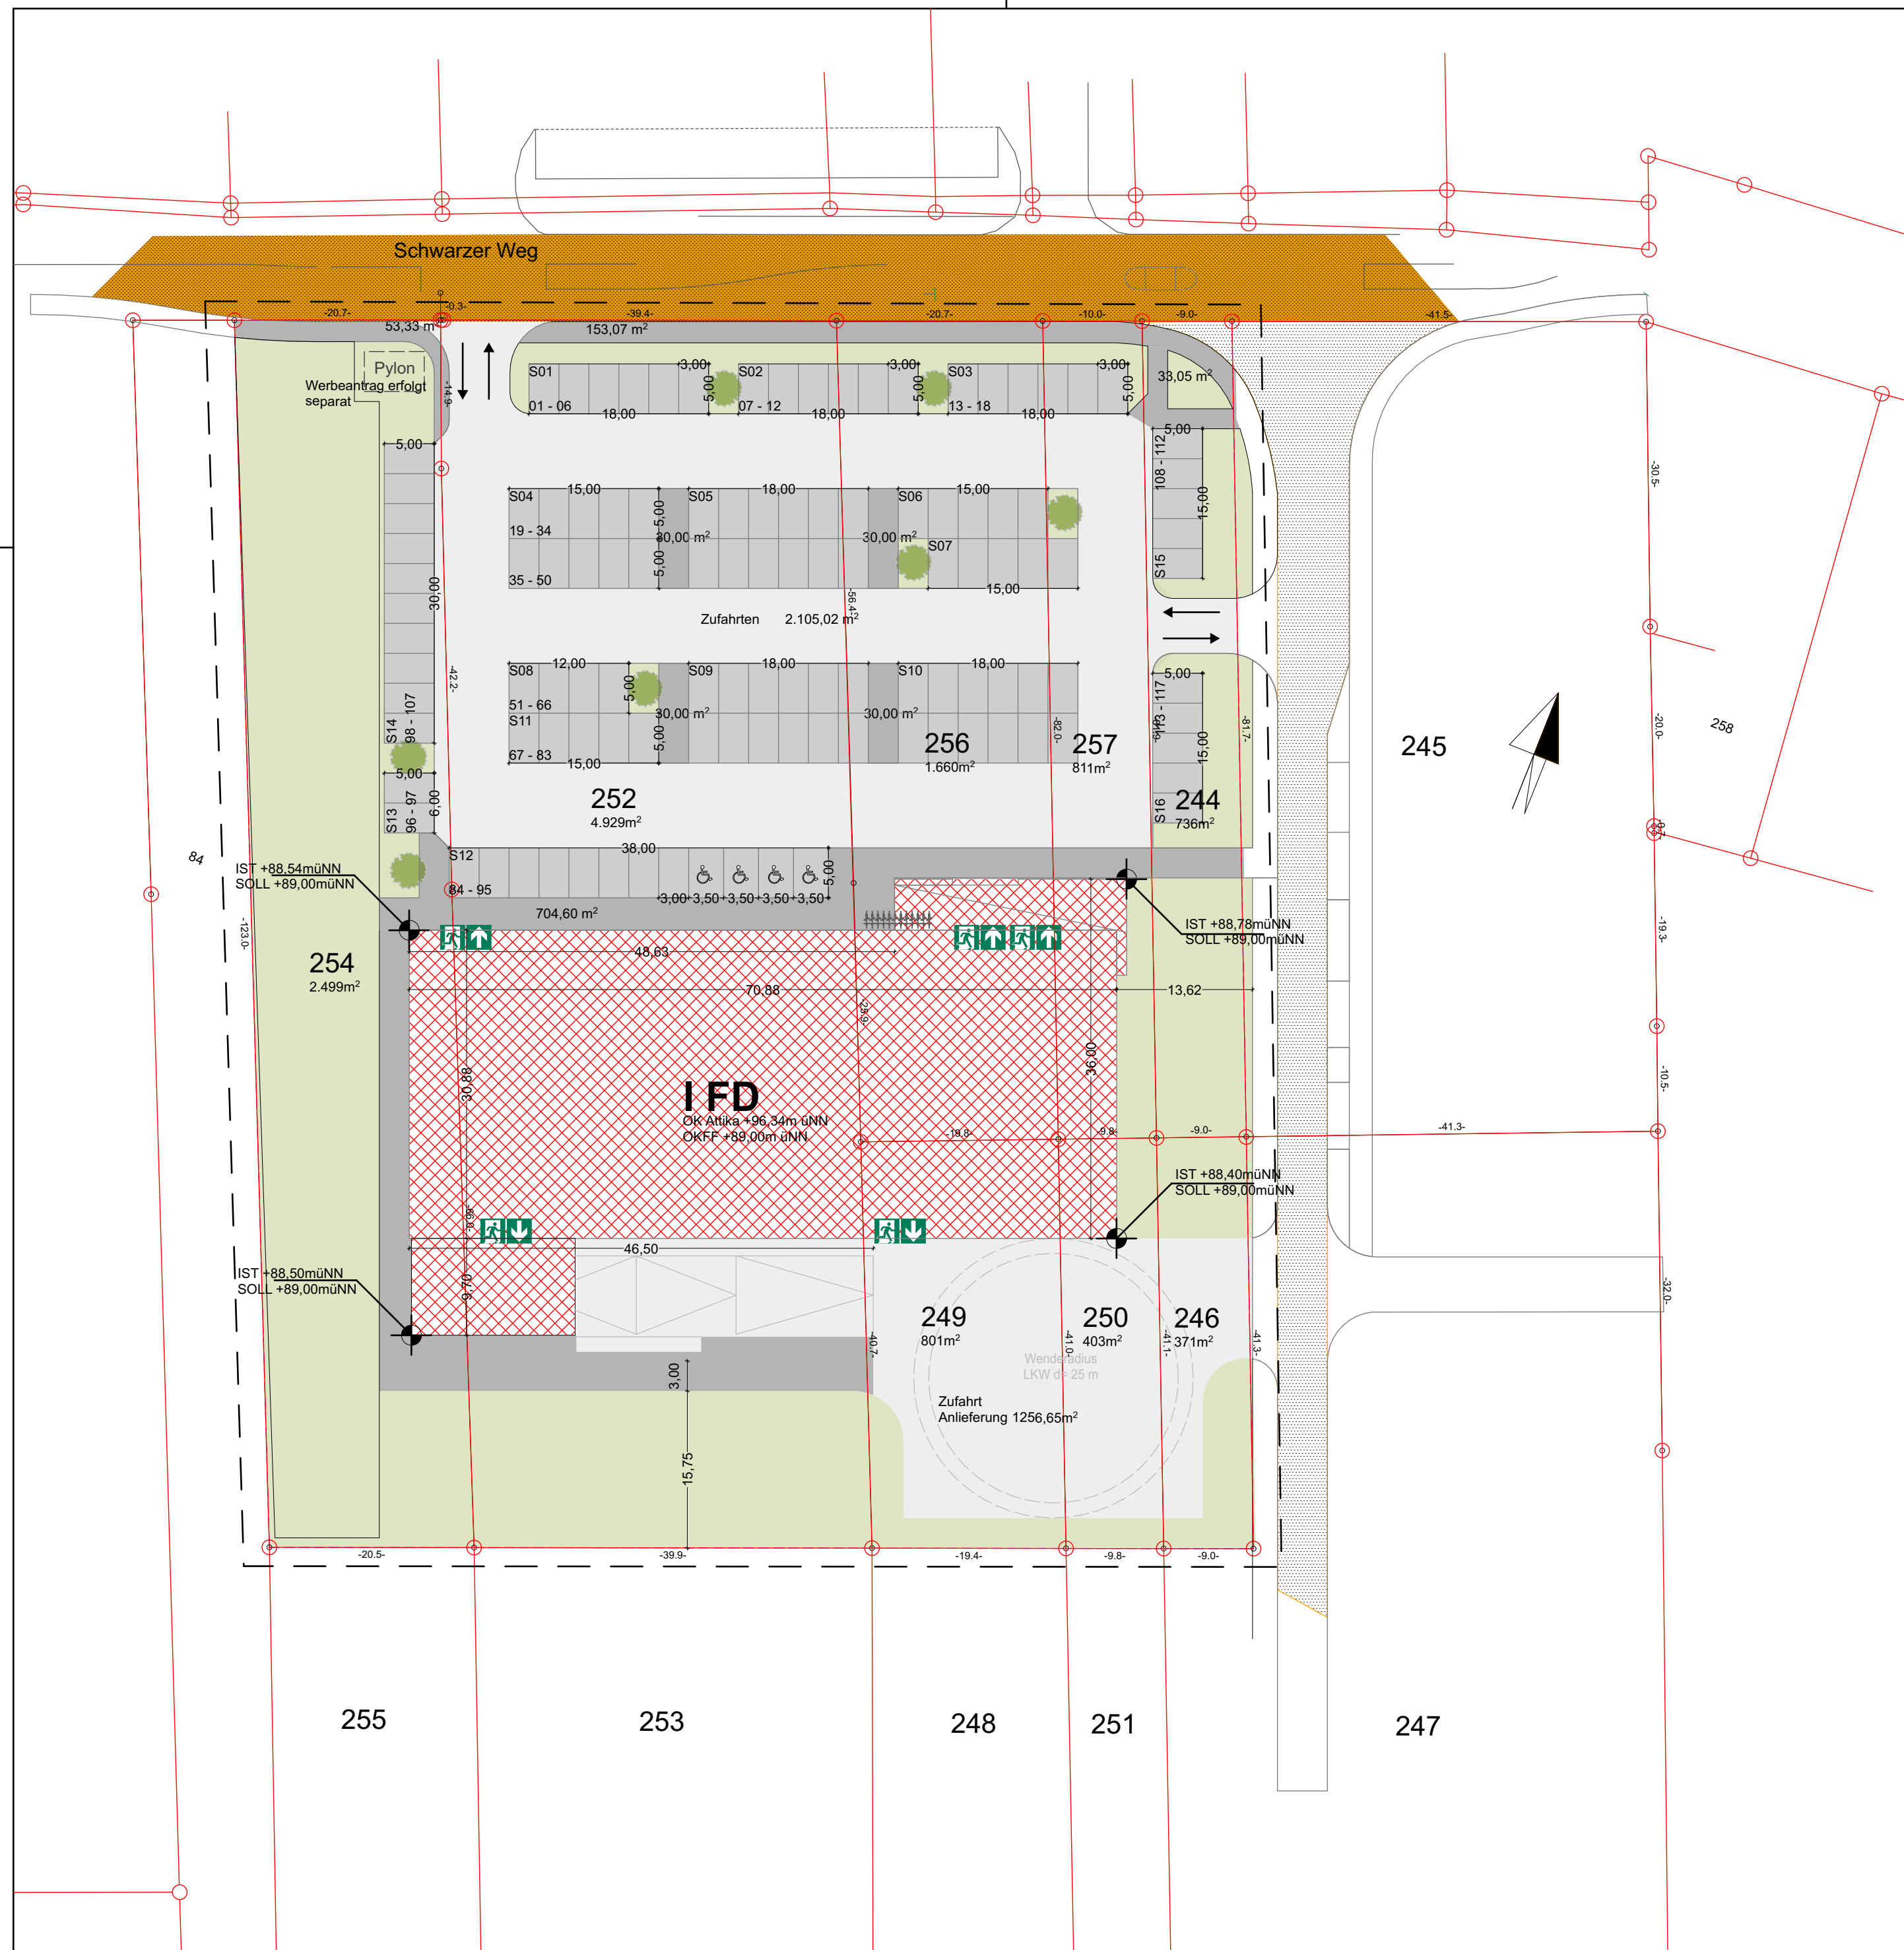

- Zufahrten
- Stellplätze
- Wegflächen
- Neubau
- Abstandsflächen
- Grünflächen
- Vorh. öffentliche Verkehrsfläche
- Gepl. öffentliche Verkehrsfläche

ÄNDERUNGEN

INDEX	DATUM	ART DER ÄNDERUNG
-------	-------	------------------

PLANNAME

Übersichtsplan

PLAN-NR

386_04_01

PROJEKTNR.

386

PLANUNGSPH.

LPH 4

INDEX

PLAN

DATUM

(Planerstellung)

03.08.2017

BEARBEITER

AT

MASZSTAB

1:500

BAUVORHABEN

EDEKA-Markt Coswig
Schwarzer Weg 7
06869 Coswig

Gemarkung: Coswig
Flur: 18
Flurstücke: 244,246,249,250,252,
254,256,257

BAUHERR/IN


EDEKA-MIHA
Immobilien-Service
GmbH
Bevollm. Hr. Roland
Gottlewski
Wittelsbacherallee 61
32427 Minden

Tel.: +49 571 802-0
Fax: +49 571 802-1609
Email: nadine.prause@minden.edeka.de
Url: www.edeka.de

WIESE ARCHITEKTEN

Wiese Architekten
Dipl.-Ing. Michael Wiese
AKNW 19911
Steinstraße 2
33602 Bielefeld

Tel.: 0521 417767-0
Fax: 0521 417767-29
Email: info@wiese-architekten.de
Url: www.wiese-architekten.de

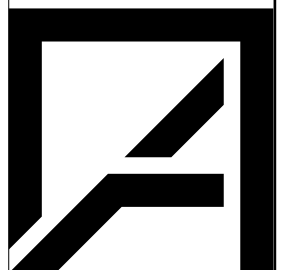

Blattgröße: 0,594 m x 0,42 m