


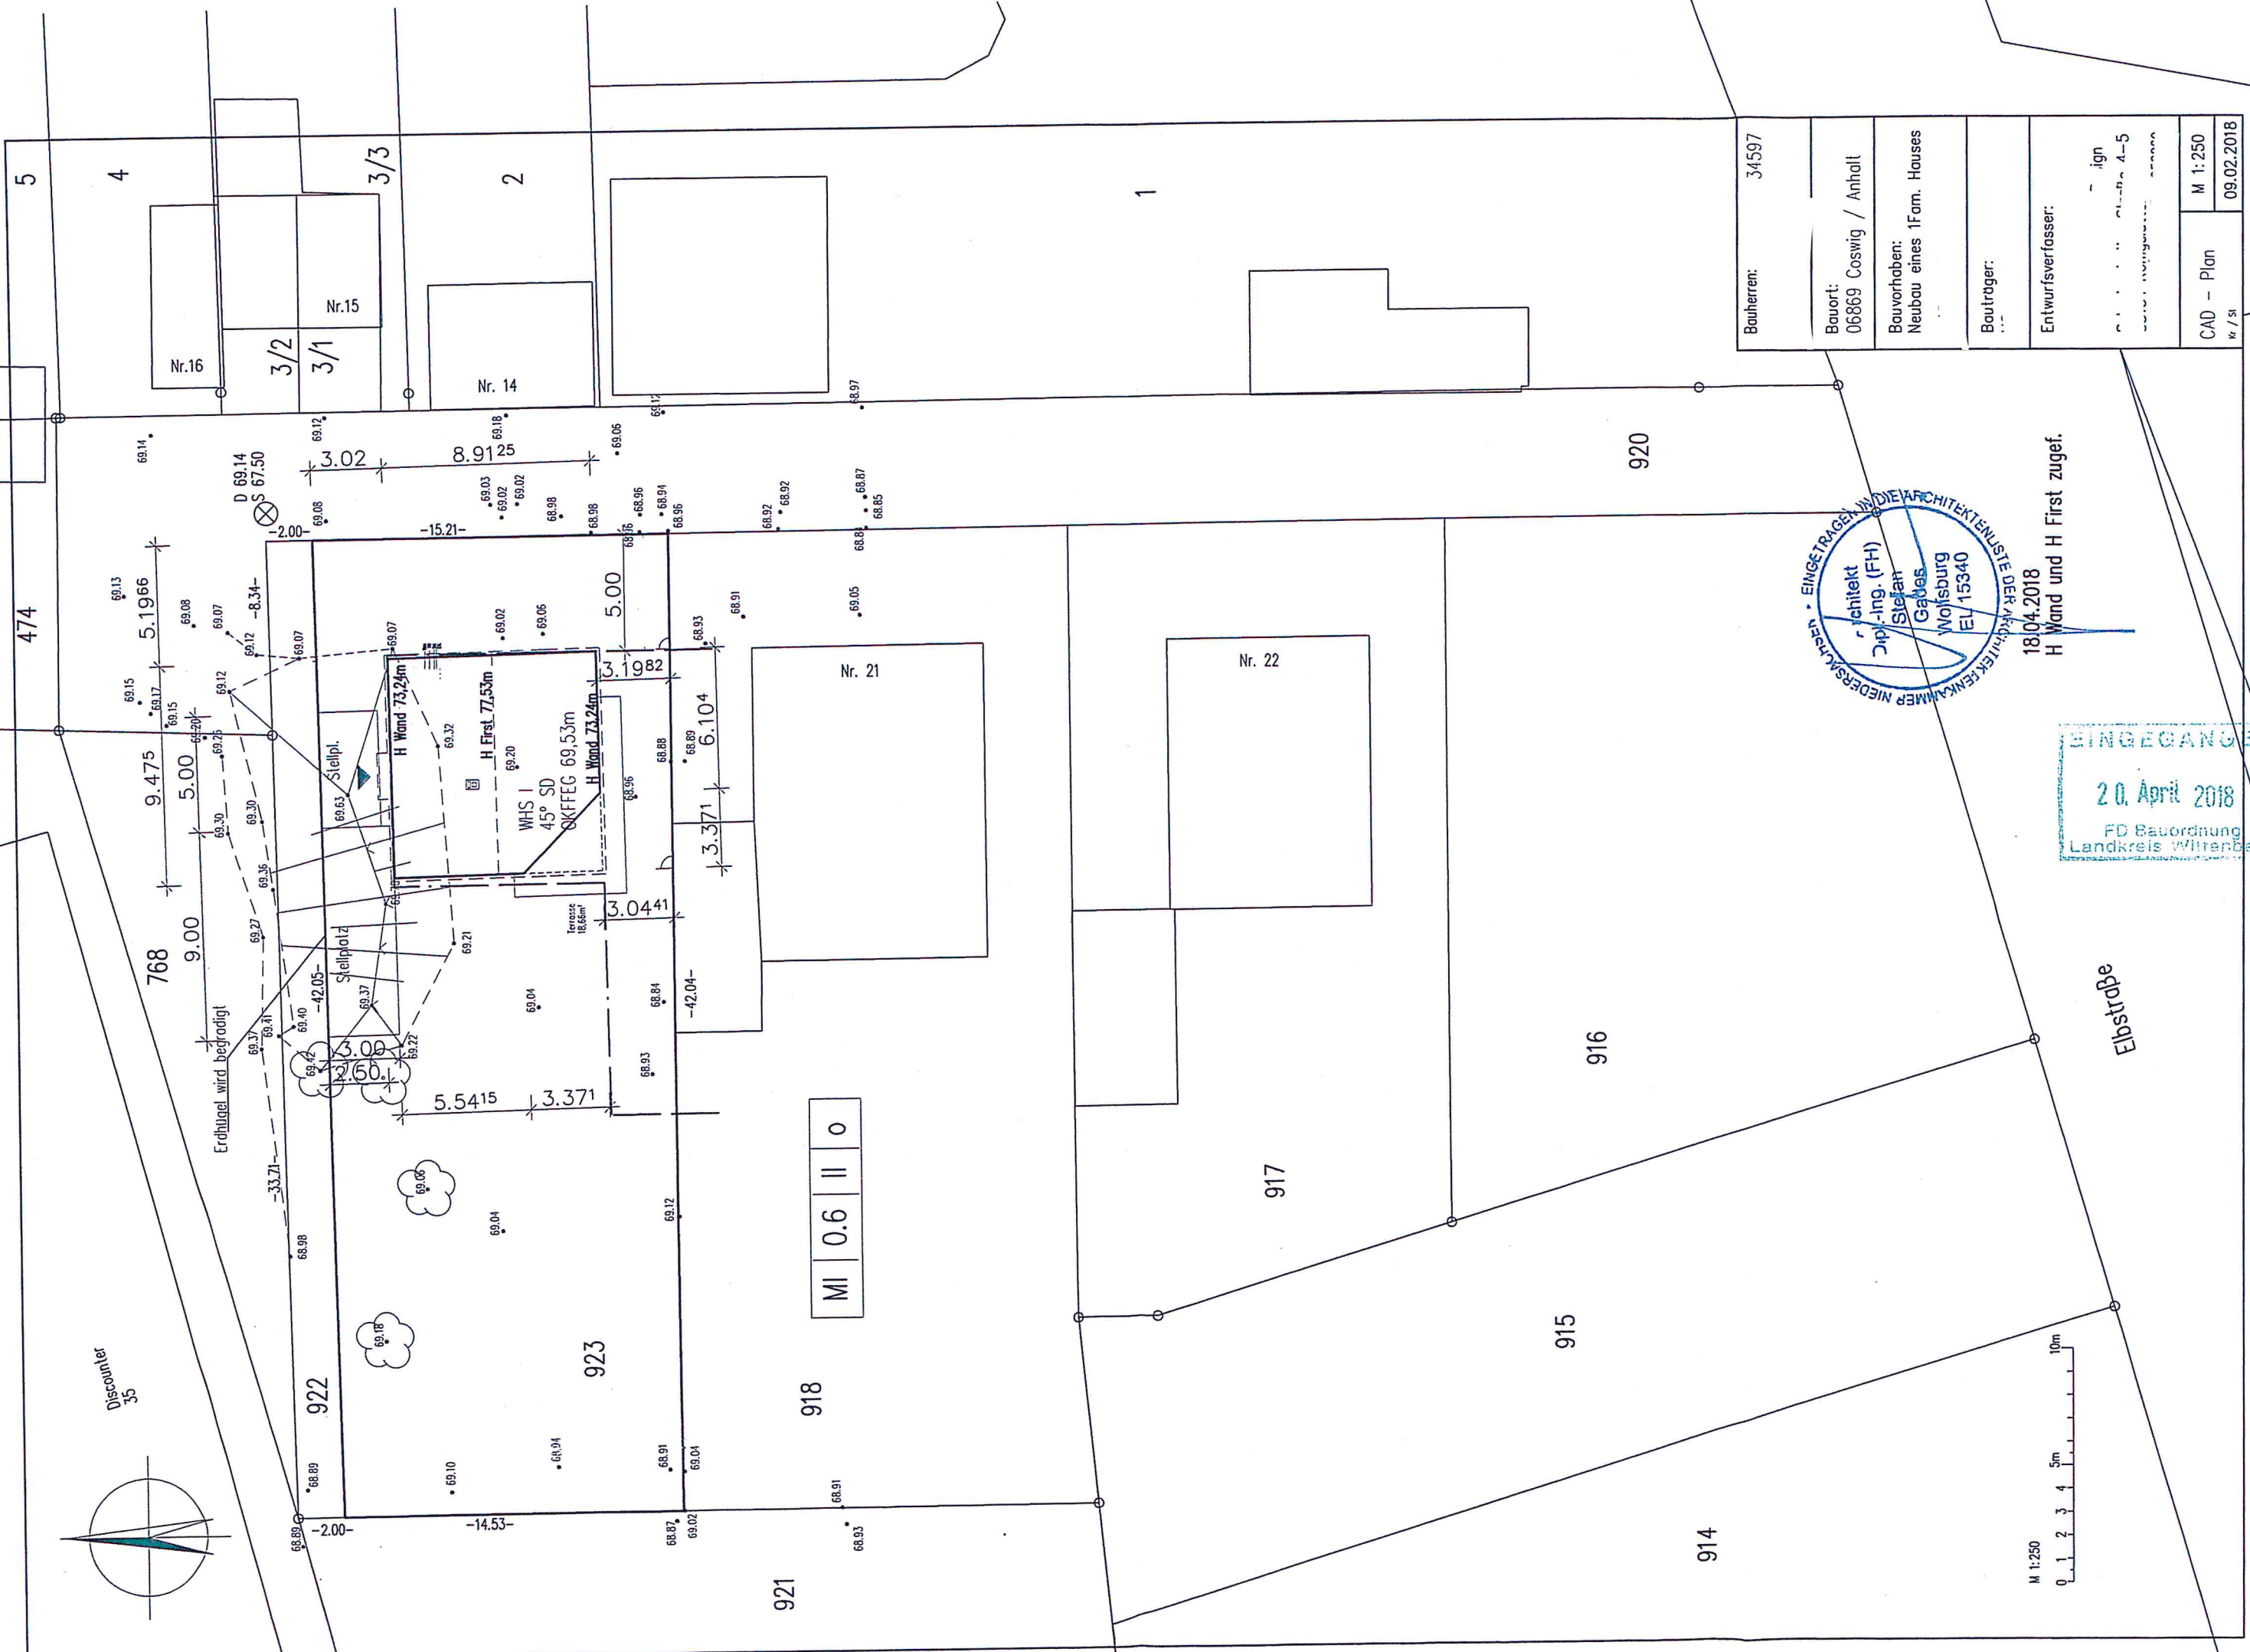

Discounter
35

Erdbügel wird begradigt

922

923

918

921

MI	0.6	II	0
----	-----	----	---

Nr. 21

Nr. 22

917

915

916

920

914

M 1:250

20. April 2018

FD Bauordnung
Landkreis Wittenberg

18.04.2018
H Wand und H First zugef.

10.07.2010
H Wand und H First zugef.

Elbstraße

Bauherren:	34597
------------	-------

Bauort:
06869 Coswig / Anhalt

Bauvorhaben:
Neubau eines 1Fam. Hauses

Bauträger:

Entwurfsverfasser:

sign

CAD - Plan

M 1:250

09.02.201

CADDIS section!