


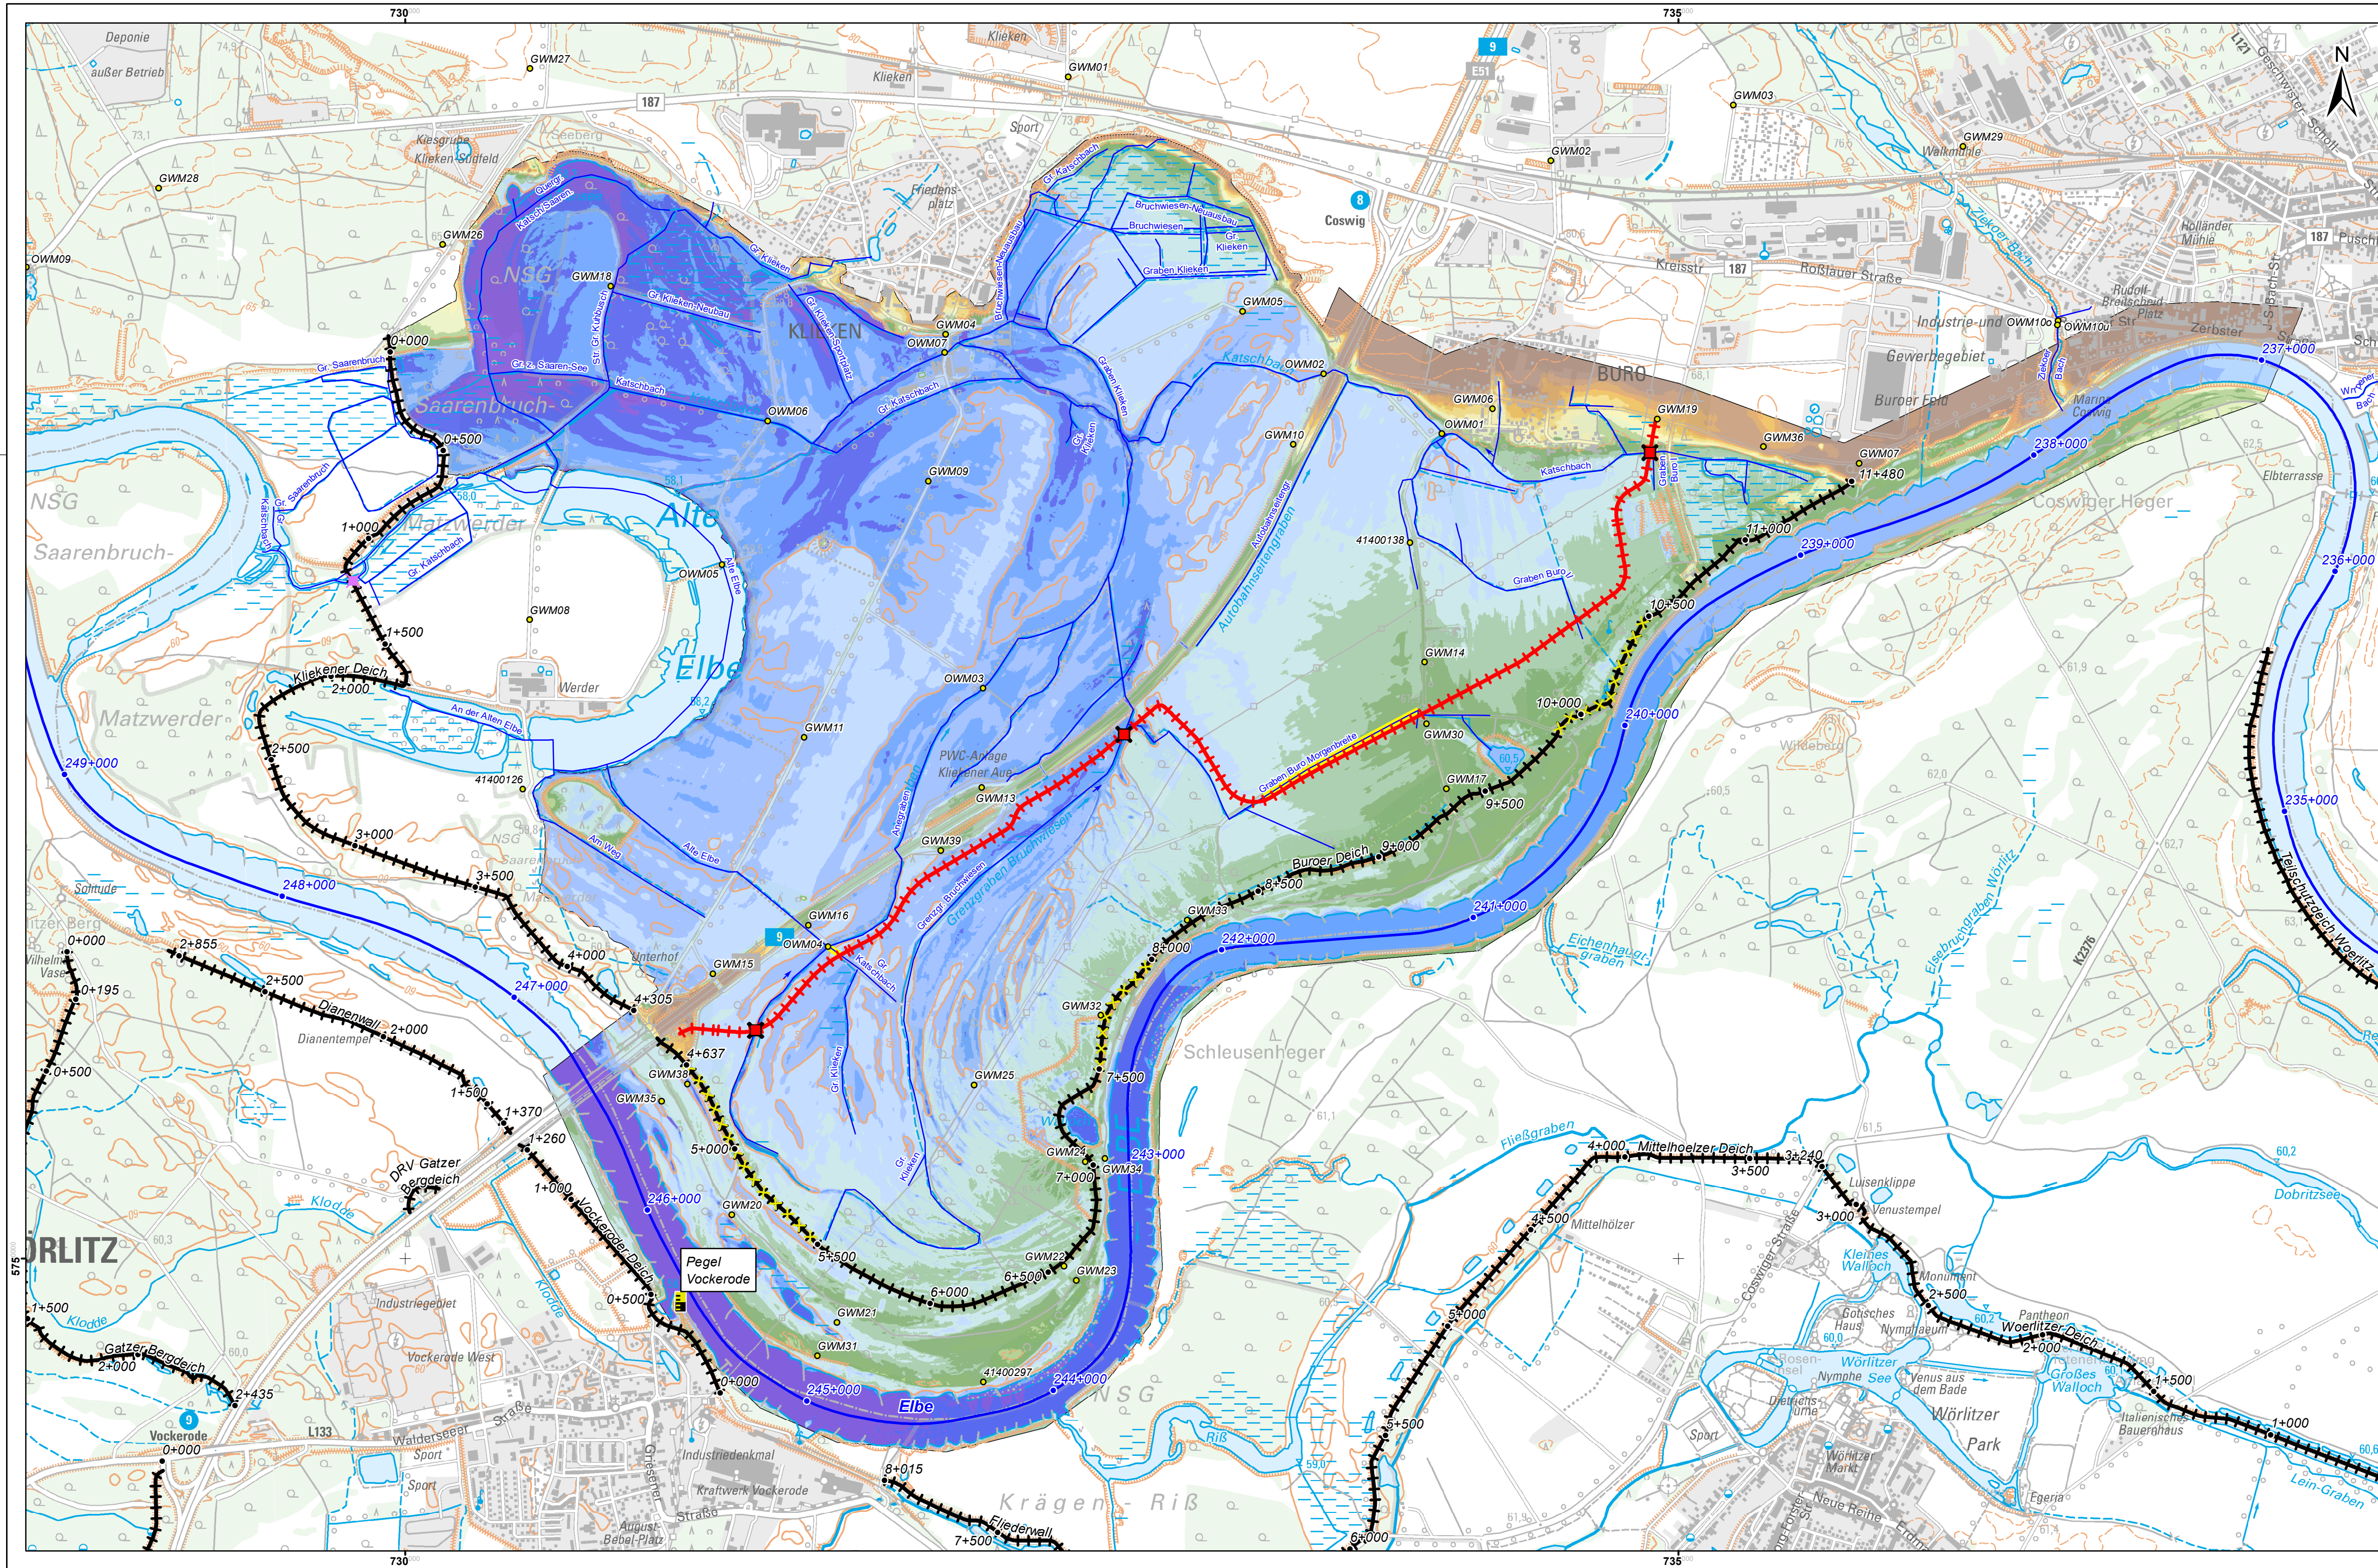

Legende

- Stationierung Elbe
- Gewässerachse Elbe
- Gewässer II. Ordnung / Gräben
- Pegel
- Hochwasserschutzdeiche mit Stationierung
- Messstellen des Grundwassermonitorings
- Schöpfwerk Klieben

Planung

- Neubau HWSA
- Schlitzung Altdeich
- Rückbau Graben
- Neubau Siel

Geländehöhen gem. DGM1 [mNNH]

<58	62,01 - 62,50
58,01 - 58,50	62,51 - 63,00
58,51 - 59,00	63,01 - 63,50
59,01 - 59,50	63,51 - 64,00
59,51 - 60,00	64,01 - 64,50
60,01 - 60,50	64,51 - 65,00
60,51 - 61,00	65,01 - 65,50
61,01 - 61,50	65,51 - 66,00
61,51 - 62,00	> 66,00

Plangrundlagen:

Geobasisdaten: GeoBasis-DE / LVermGeo LSA, 07/2021 und 03/2022

Auftraggeber				LHW Landesbetrieb für Hochwasserschutz und Wasserwirtschaft Sachsen-Anhalt			
Planungsgemeinschaft Deichrückverlegung Buro				planungsgesellschaft SCHOLZ + LEWIS mbH			
Auftragnehmer	Name	Datum	Unterschrift	An der Pikardie 8 01277 Dresden			
bearbeitet	Geese	09.03.2023		Tel. 03 51 / 21 68 3 - 30 email: info@pgg-sachsen.de			
gezeichnet	Uhlmann	09.03.2023		Schweizer Str. 3b 01069 Dresden			
geprüft	Dr. Scholz	09.03.2023		Tel. 03 51 / 89 561 0 email: dresden@inros-lackner.de			
Lagebezug: ETRS89/UTM32				Deichrückverlegung Buro			
Höhenbezug: DHHN2016				Übersichtskarte Topografie, Gewässer und Hochwasser- schutzanlagen			
Landkreis: Wittenberg				Leistungphase: Entwurfs- und Genehmigungsplanung			
Gemeinde: Coswig (Anhalt)				Stand: 09.03.2023			
Bestätigt:				Maßstab: 1:15.000			
				Plan-Nr. 1.2			
				Blatt: 1			