


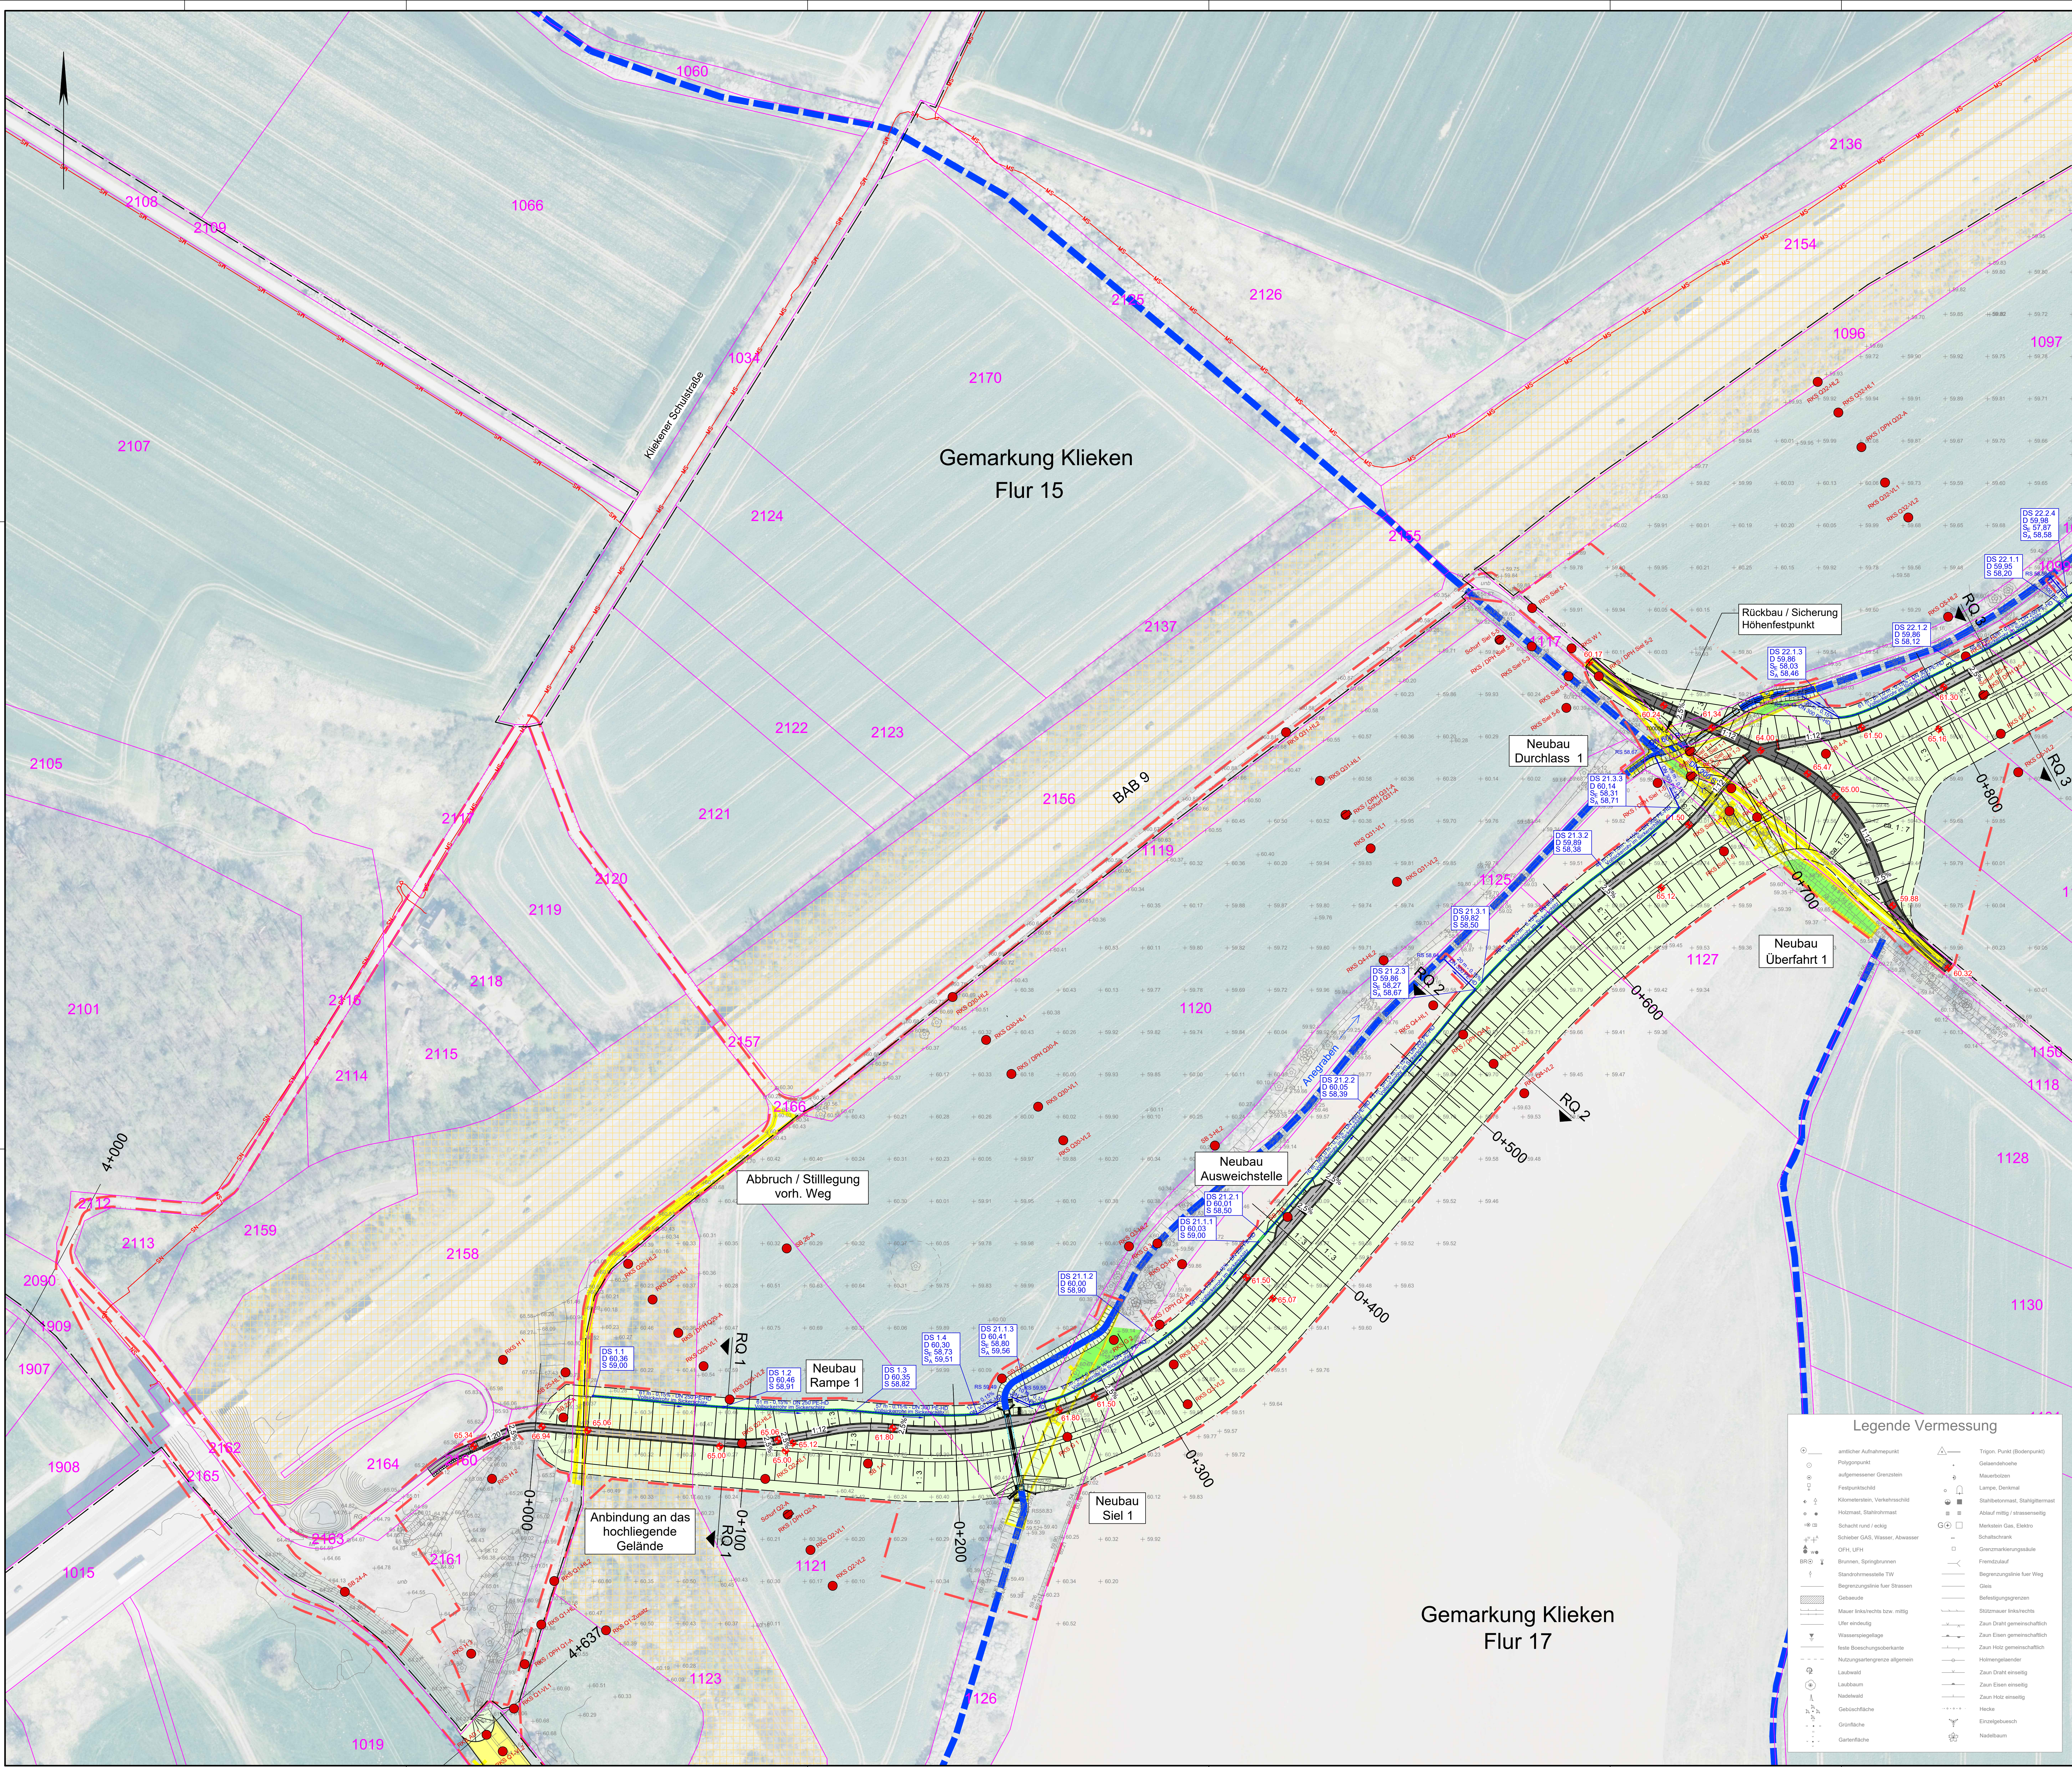

Legende Ver- und Entsorgungsleitungen

vorhanden	geplant	Mischwasserkanal
		Druckleitung Mischwasser
		Regenwasserkanal
		Druckleitung Regenwasser
		Schmutzwasserkanal
		Druckleitung Schmutzwasser
		Drainageleitung
		Trinkwasserleitung
		Gasleitung
		Elit-Hochspannung
		Elit-Mittelspannung
		Elit-Niederspannung
		Femmeldekabel
		Fernwärmeleitung
		Öffentliche Beleuchtung
		Lichtsignalanlagen
		stillgelegte Leitung
		rückzubauende Leitung

Eintragung des Leitungsbestandes nach Angaben der zuständigen Ver- und Entsorgungsunternehmen nur zur Information. Vor Baubeginn sind die verbindlichen Leitungsausweise aller zuständigen Unternehmen einzuholen.

Legende Geotechnik


RKS / DPH	Rammkernsondierung mit schwerer Rammsondierung
RKS	Rammkernsondierung
Schurf	Schurf
GWM 2020	Rammkernsondierung mit Ausbau zur Grundwasserstandsstelle

Legende Bestand

Alteich	Stationierung Alteich
Achse Elbedeich	Stationierung Elbe
Gewässer	
Graben	
Hochspannungsfreileitung inkl. Schutzbereich (50 m)	
Hochspannungsmast inkl. Schutzbereich (15 m von Fundament)	
Flurstücke BAB 9	
Gemarkungsgrenze	
Flurgrenze	
Flurstücksgrenze mit Nr.	
Überhaken bei Flurstücksunterbrechung	

Legende Planung

Deich	
Berme mit Deichverteilungsweg	
Grenze des Schutzstreifens	
Asphaltbefestigung	
Betonsteinpflaster	
Sandgeschlämte Schotterdecke	
Schranke	
Spundwand	
Stationierung Deich	
Neubau Graben	
Rückbau baulicher Anlagen / Rückbau Alteich	
Baumfällung	
Baufeldgrenze	
Regelquerschnitt	
Sickerleitung Binneneintragswasserung	
Sickerschicht	
Schachtnummerierung	
Deckelhöhe	
Schachthöhe	
Schachtaustrag	
Beschriftung Drainschacht	
Mulde Binneneintragswasserung	

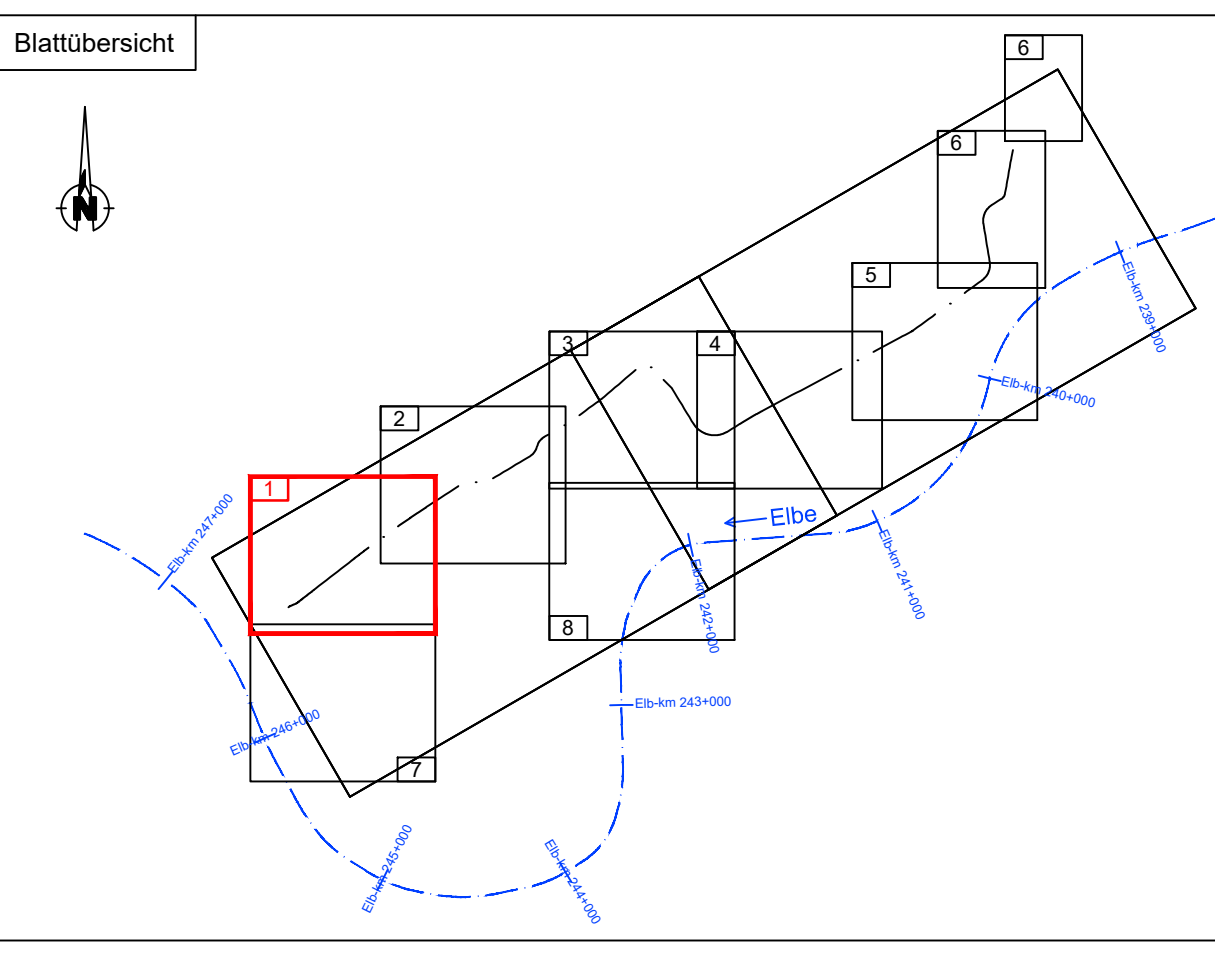

Legende Vermessung

entwerfender Aufnahmeplan	Tüpfel, Punkt (Bodenpunkt)
Polygonpunkt	Geländehöhe
aufgenommener Grenzstein	Mauerbohrloch
Flurpunkt	Lampe, Denkmal
Kilometerstein, Verkehrszeichen	Stahlbetonmast, Stahlgittermast
Holzstapel, Stahlnagel	Abfall mittel / groß
Schacht rund / eckig	Merkmal Gas, Elektro
Schleier Gas, Wasser, Abwasser	Schaltkasten
OH, LPH	Grenzmessungsschacht
Bornen, Spanghaken	Freistütz
Standortmessstelle TYP	Begrenzungslinie für Weg
Begrenzungslinie für Straßen	Gren
Gebäude	Befestigungsgrenze
Mauer links/rechts bzw. mittig	Schutzmauer links/rechts
Ufer einseitig	Zaun Eisen gemeinschaftlich
Wasserspiegel	Zaun Holz gemeinschaftlich
festen Boehrungsbohrer	Höhenmesspunkt
Nutzungsgrenze allgemein	Zaun Eisen einseitig
Laubwald	Zaun Holz einseitig
Nadelwald	Hecke
Geländehöhe	Einzelgehäusen
Geländehöhe	Nadelbaum
Geländehöhe	

Auftraggeber

LHW Landesbetrieb für Hochwasserschutz und Wasserwirtschaft Sachsen-Anhalt

Auftragnehmer	Name	Datum	Umsatzsteuer
gezeichnet	08.02.2023	08.02.2023	0%
geprüft	08.02.2023	08.02.2023	0%

Geobasisdaten: GeoBasis-DE / LVermGeo LSA, 07/2021 und 03/2022

Baugrund: Baugrunduntersuchung Ausbau / Rückverlegung Deich Büro, Planungsgemeinschaft Deichverlegung Büro, 12/2020

Alteich: Achse und Deichstationierung aus Deichregister, LHW, 01/2022

Kontur aus DGM 1, 2017

Auftragnehmer	Name	Datum	Umsatzsteuer
gezeichnet	08.02.2023	08.02.2023	0%
geprüft	08.02.2023	08.02.2023	0%

Legeplan: ETR389/UTM32

Höhenbezug: DHN2016

Landkreis: Wittenberg

Gemeinde: Coswig (Anhalt)

Bestätigt: Leistungsfähigkeit: Genehmigungsplanung

Stand: 08.02.2023 Maßstab: 1:1000 Plan-Nr.: 2.3 Blatt: 1

Gemarkung Klieken
Flur 17

Gemarkung Klieken
Flur 15